

VOORMA EN WALCH
sinds 1936
MAKELAARS IN HET GOOI

het team

Hilversum
Utrechtseweg 253

VOORMA EN WALCH
sinds 1936
MAKELAARS IN HET GOOI

het team

Welkom!

Voorma en Walch Makelaars is al meer dan tachtig jaar dé makelaar in 't Gooi en heeft kantoren in Blaricum, Laren, Huizen, Bussum, Hilversum en Naarden Vesting. In onze kantoren werken ervaren en gecertificeerde makelaars die onze klanten altijd op de juiste manier begeleiden met de aankoop, (stille) verkoop, nieuwbouw, taxatie en verhuur van woningen, appartementen en bedrijven. Voorma en Walch Makelaars is aangesloten bij de NVM zodat je altijd weet dat je te maken hebt met een kwaliteitsmakelaar.

Voor vragen over deze woning kunt u terecht bij makelaar:



Stijn Lommers

06 52 25 50 89

035 - 539 90 88

WELKOM

Wordt dit uw droomwoning?

Utrechtseweg 253
Hilversum

Kenmerken

- Soort woning:
- Bouwvorm: Bestaande bouw
- Aantal kamers: 0 (0 slaapkamers)
- Bouwjaar:

- Woonoppervlakte: -
- Inhoud: undefined m³
- Perceeloppervlakte: 0 m²
- Isolatie: -

- Garage: Geen garage
- Tuin: undefined m²

- Oplevering: In overleg

- Overig









In het hart van Hilversum

De woning is zorgvuldig onderhouden en direct bewoonbaar. Deze locatie is ideaal voor natuurliefhebbers en voor iedereen die op zoek is naar rust, privacy en ruimte. De strategische locatie is ook ideaal voor een kantoor aan huis. Bovendien is de villa een gemeentelijk monument, wat bijdraagt aan de unieke charme van deze bijzondere plek.

Bij binnenkomst via de overdekte entree komt u in de hal, die is voorzien van een originele terrazzo vloer en een verdiepte trapkast. De sfeervolle woonkamer heeft een originele houten vloer, erkers, openslaande deuren aan zowel de voor- als achterzijde, houtkachel en een gashaard met een prachtige handgemaakte marmeren schouw. De ruime, op maat gemaakte keuken is voorzien van een 4-pits gasfornuis, een aparte Teppanyaki plaat, een combi-oven/magnetron en een vaatwasser. Daarnaast is er een bijzondere houtkachel aanwezig en zijn de wasmachine en droger netjes weggewerkt in de kasten. Het aanrechtblad is van hardsteen. Vanuit de keuken heeft u toegang tot de grote serre/eetkamer met houtkachel en een schitterend uitzicht op de tuin.

Er is een doorgang naar de ruime dubbele garage met automatische deur, cv-ketel, toilet en een trap naar zowel de kelder als de bovenverdieping. De garage is volledig geïsoleerd en volledig voorzien van vloerverwarming. Daardoor is het mogelijk de garage bij de woning te betrekken, waardoor er een grote leefkeuken of living ontstaat met uitzicht op de prachtige tuin. De kelder biedt veel bergruimte en huisvest de geautomatiseerde sproei-installatie.

Op de eerste verdieping vindt u een overloop, een gezellige slaapkamer aan de voorzijde met een deur naar het balkon, een diepe inbouwkast en toegang tot de inloopgarderobe/extra slaapkamer. De tweede slaapkamer aan de achterzijde beschikt over een dubbele inbouwkast en een deur naar het balkon. De grote badkamer is uitgerust met een toilet, bidet, douchecabine en dubbele wastafel. Vanuit de badkamer bereikt u de zeer royale master bedroom, die zich uitstrekt over de garage en serre. Deze ruimte is opgesplitst in twee slaapkamers waarvan één met een aparte trap bereikbaar vanuit de garage.

De villa staat op een perceel van maar liefst 1624 m² en grenst aan twee zijden en de achterzijde aan het Gooisch Natuurreservaat, waar regelmatig dassen, reeën en vele vogelsoorten te zien zijn. Aan de voorzijde is er een elektrisch hek en parkeerruimte voor 4-5 auto's, evenals een carport. Aan de zijkant vindt u een mooi terras met prachtige borders.































Begane grond

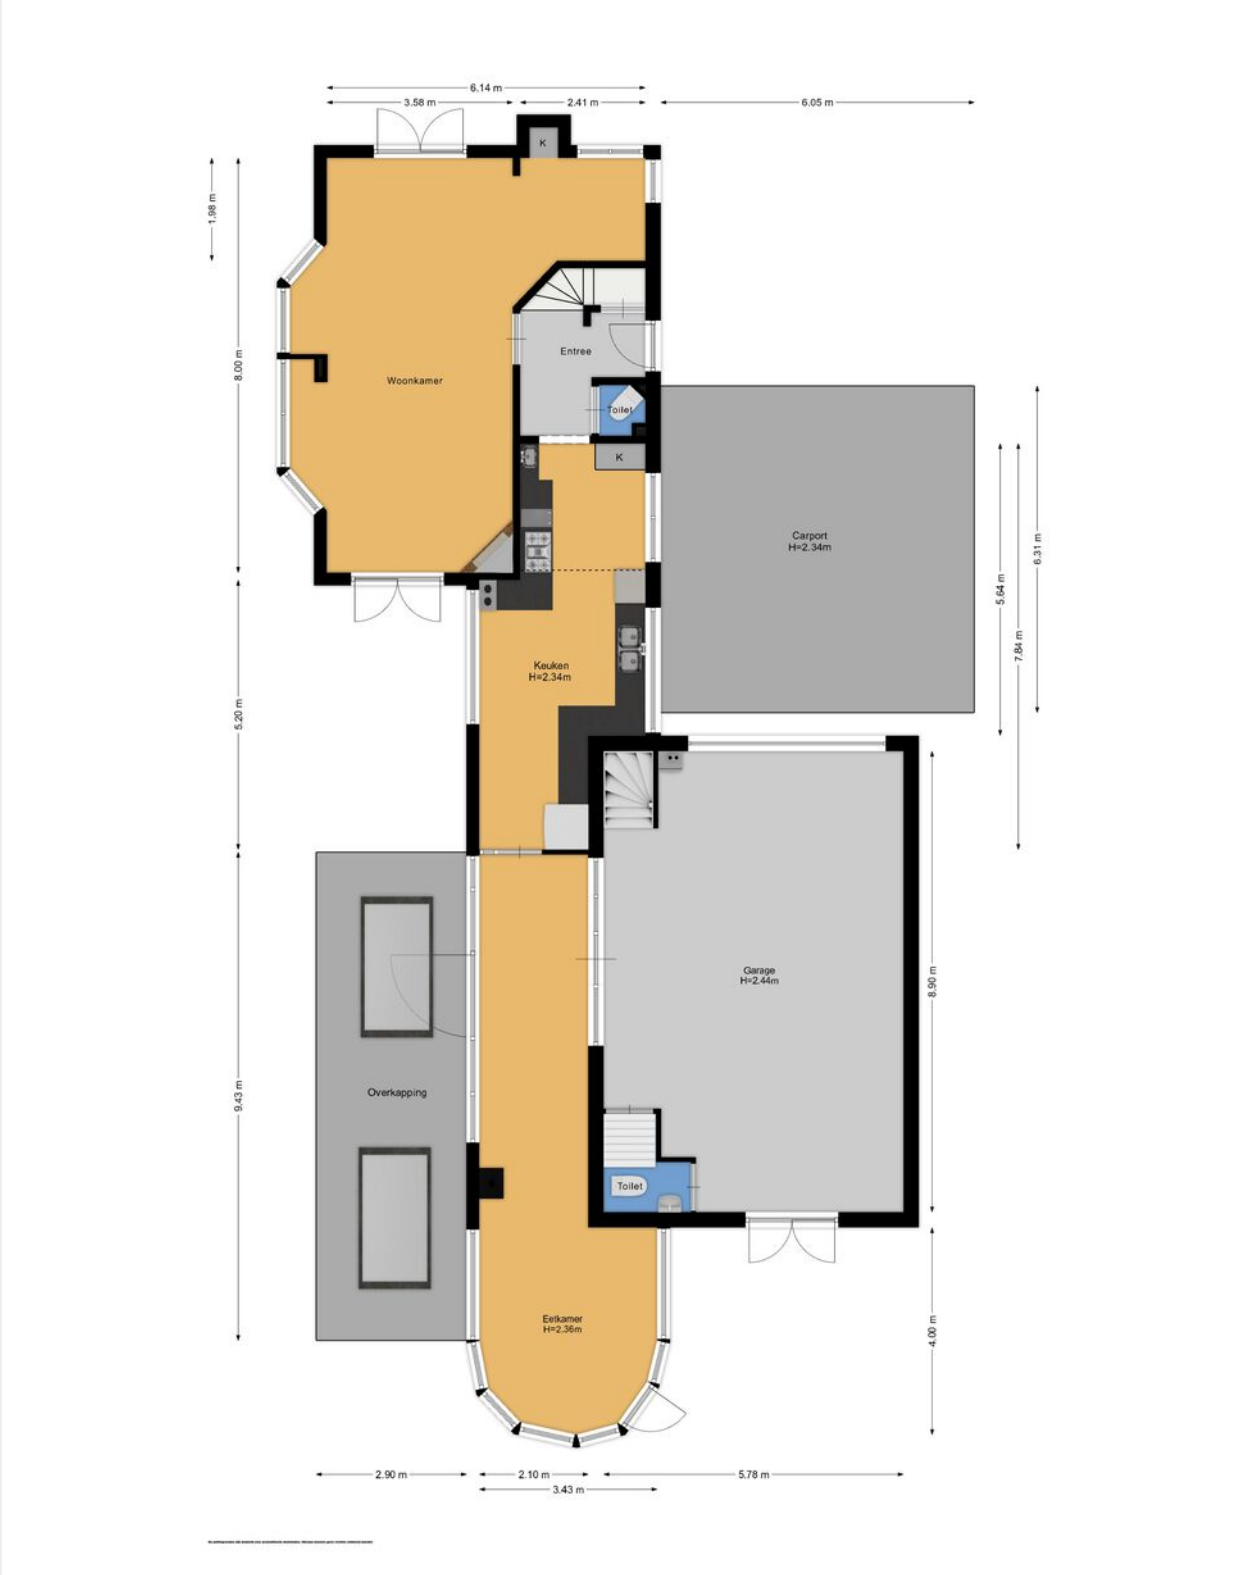

Eerste verdieping



Kelder

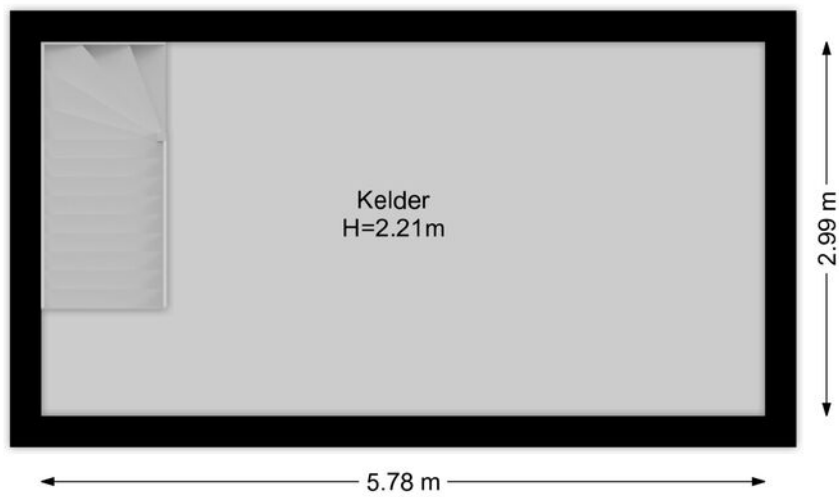


Utrechtseweg 253

Kadastrale kaart



Kadastrale kaart


Uw referentie: Hogeboomstraat 7

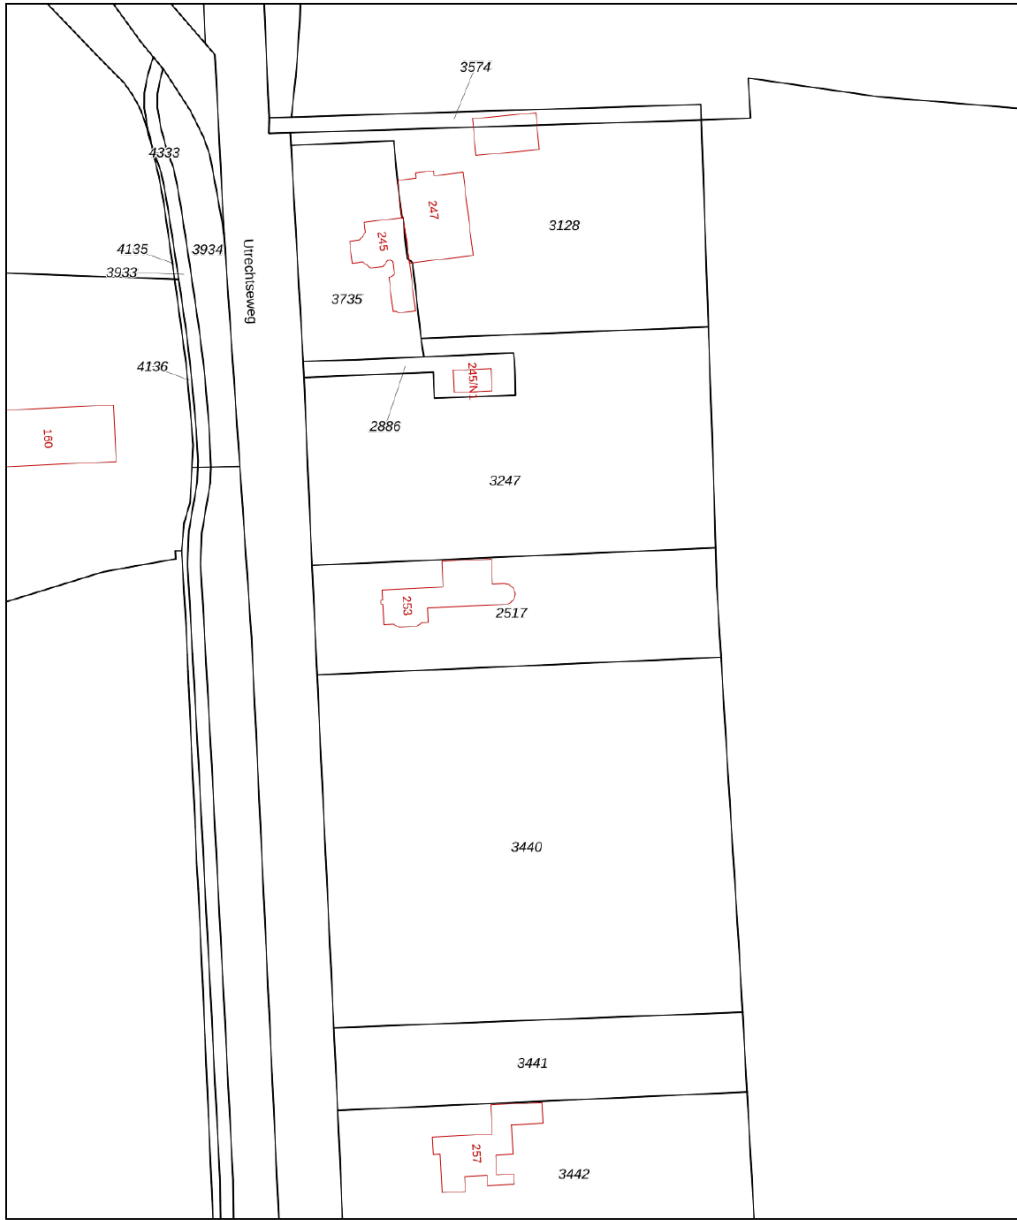

<p>12345 Perceelnummer</p> <p>25 Huisnummer</p> <p>— Vastgestelde kadastrale grens</p> <p>— Voorlopige kadastrale grens</p> <p>— Administratieve kadastrale grens</p> <p>— Bebouwing</p> <p><small>Voor een eensluidend uittreksel, geleverd op 29 april 2024 De bewaarder van het kadaster en de openbare registers</small></p>	<p>Schaal 1: 1000</p> <p>Kadastrale gemeente Hilversum</p> <p>Sectie D</p> <p>Perceel 2517</p> <p><small>Aan dit uittreksel kunnen geen betrouwbare maten worden ontleend. De Dienst voor het kadaster en de openbare registers behoudt zich de intellectuele eigendomsrechten voor, waaronder het auteursrecht en het databankenrecht.</small></p>	
--	---	--

LOCATIE

Woont u binnenkort op deze locatie?

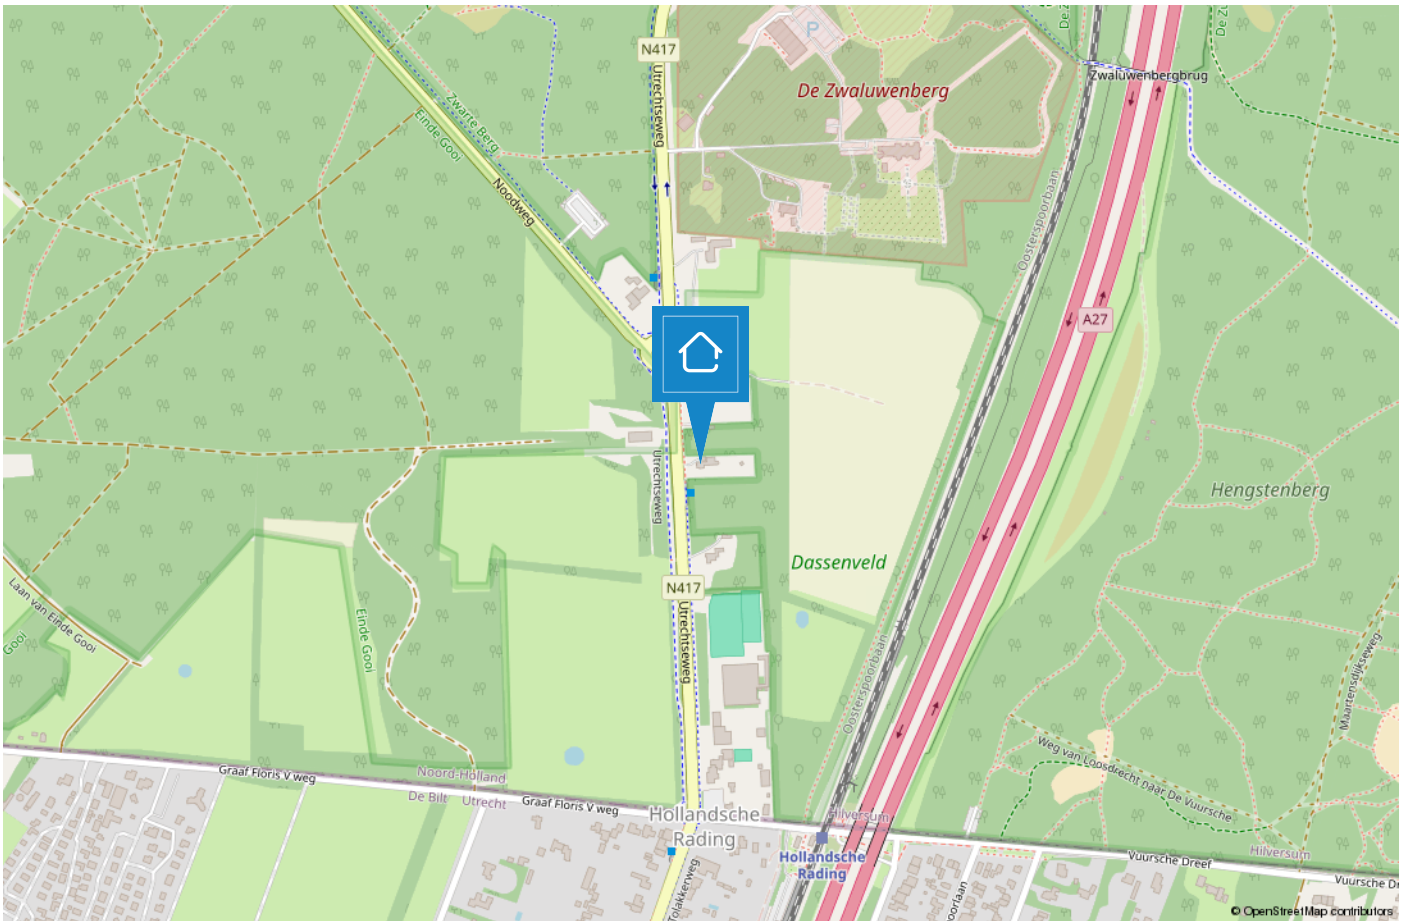

HILVERSUM

Mediastad omringd door groen

Hilversum is een bruisende stad in het groen en wordt vaak aangeduid als “Mediastad” door de vele mediabedrijven en het mediapark dat zich huisvest in deze gemeente. Daarnaast is Hilversum de grootste plaats van het Gooi.



De diversiteit is enorm. Zo beschikt Hilversum over een groot centrum met veel horeca en winkelmogelijkheden, kleinschalige winkelgebieden zoals de ‘Gijsbrecht van Amstelstraat’ en zijn de Loosdrechtse Plassen op steenworp afstand. Hilversum is omgeven door bos en heide en biedt hierdoor diverse wandelmogelijkheden..

De gemeente duidt zichzelf aan als ‘tuinstad’ vanwege de groene omgeving maar geeft wel het gevoel van een “stad” door o.a. het bruisende centrum. Hilversum is een geliefde plek om te wonen door de diverse villawijken, de centrale ligging in Nederland, meerdere NS stations en vele basis- en middelbare (internationale) scholen.



TEAM HILVERSUM

“Geluk zit ‘m in vele dingen en prettig wonen hoort daar bij.” Wonen kan bijdragen aan uw welbevinden. Of het nu een klein of een groot huis is, het moet passen, ook financieel.

De aanschaf van een eigen huis is doorgaans de grootste uitgave van uw leven. Wonen is maatwerk en daarom willen wij u bij Voorma en Walch graag persoonlijk spreken vóór wij voor u aan de slag gaan. Wij denken en voelen graag met u mee. In plaats van telefonisch het lijstje met uw woonwensen door te nemen, willen wij echt weten wie u bent en welke woning bij u past. Bovendien hebben wij veel woningen in de ‘stille’ verkoop waarover wij u kunnen informeren.

U bent van harte welkom bij ons op kantoor aan de 's-Gravelandseweg 27 te Hilversum om ons team te ontmoeten.

“Wij denken en voelen graag met u mee.”



Kleis

Partner en kantoordirecteur Kleis Kooistra (1980) MScRE is sinds 2001 werkzaam als Register Makelaar & Register Taxateur in het Gooi. Het Gooi is zijn werkgebied en met name Hilversum, Bussum, Naarden en ook Wijdemeren beschouwd hij tot zijn expertisegebied. Kennis, veel ervaring en een groot (lokaal) netwerk zijn de ‘added values’ van Kleis.



Tiffany

Met al ruim 15 jaar ervaring in de Makelaardij is Tiffany een bekende in het vakgebied. Als Register Makelaar/Register Taxateur kan zij u helpen met zowel de verkoop, aankoop en taxaties van uw huidige of toekomstige woning. Tiffany is een enthousiaste, meedenkende en zeer gedreven makelaar die haar cliënten voorop stelt.



Trudy

Na jaren werkzaam te zijn geweest in het bankwezen heeft Trudy een aantal jaren geleden de overstap gemaakt naar de makelaardij en daar heeft ze nog geen moment spijt van gehad. Ze zorgt ervoor dat alle processen van verkoop en aankoop soepel verlopen en ondersteunt hierin de makelaars.



Stijn

Stijn, ooit gestart als stagiair en na een voorspoedige studieperiode nu bijna bevoegd om als makelaar het veld in te gaan. Zijn leergierigheid en sportieve instelling, tezamen met zijn doorzettingsvermogen, maken hem de ideale collega. Quote: ‘Kan niet, bestaat niet’

Voorma en Walch kan u ontzorgen tijdens het (aan)koopproces van een woning



Stap 1: Bezichtigingen

Wij horen graag van u wat u van de bezichtiging vond.



Stap 2: Bieden

Bij het uitbrengen van een schriftelijk bod kunt u de volgende zaken meenemen in het biedingsproces:

- Datum van transport / sleuteloverdracht
- Overname van roerende zaken
- Ontbindende voorwaarden (financiering, voorbehoud bouwkundige keuring, asbest clause, etc)



Stap 3: Koopovereenkomst

- Notariskeuze is aan de koper (tenzij anders is vermeld)
- Na ondertekening van de koopovereenkomst heeft de koper 3 (werk)dagen bedenktijd
- De koopovereenkomst kan op verzoek van de koper worden ingeschreven in het Kadaster (voor rekening van de koper)
- Taxatie: eventueel benodigd voor de financiering van de woning
- Bouwkundige keuring: inplannen indien gewenst



Stap 4: Oplevering woning

- Allereerst vindt er een inspectie in de woning plaats
- Daarna gaat u naar de notaris om de leveringsakte (en eventueel hypotheekakte) te tekenen. Daarna worden deze aktes door de notaris ingeschreven in het Kadaster
- Sleuteloverdracht
- U bent eigenaar van de woning

VOORMA EN WALCH
sinds 1936
MAKELAARS IN HET GOOI

het team

Bel of stuur een email voor een afspraak
of kom langs bij een van onze vestigingen.

Bussum

Huizerweg 124
1402 AK Bussum
Tel: 035 - 760 75 55

Laren

Brink 34
1251 KW Laren
Tel: 035 - 539 90 80

Hilversum

's-Gravelandseweg 27
1211 BN Hilversum
Tel.: 035-539 90 88

Blaricum

Torenlaan 12d
1261 GD Blaricum
Tel: 035 - 531 53 00

Huizen

Ceintuurbaan 22
1271 BJ Huizen
Tel: 035 - 525 31 35

Ibiza (ES)

Landgoed Can Blaiet, San Rafael
22090 Ibiza
Tel.: 06-53313602