

VOORMA EN WALCH  
sinds 1936  
MAKELAARS IN HET GOOI

*het team*



Hilversum

Diependaalse Drift 24

VOORMA EN WALCH  
sinds 1936  
MAKELAARS IN HET GOOI

*het team*

## Welkom!

Voorma en Walch Makelaars is al meer dan tachtig jaar dé makelaar in 't Gooi en heeft kantoren in Blaricum, Laren, Huizen, Bussum en Hilversum. In onze kantoren werken ervaren en gecertificeerde makelaars die onze klanten altijd op de juiste manier begeleiden met de aankoop, (stille) verkoop, nieuwbouw, taxatie en verhuur van woningen, appartementen en bedrijven. Voorma en Walch Makelaars is aangesloten bij de NVM zodat je altijd weet dat je te maken hebt met een kwaliteitsmakelaar.

Voor vragen over deze woning kunt u terecht bij makelaar:



**Kleis Kooistra**

06 - 22 45 05 87

035 - 760 75 55

# WELKOM

# Wordt dit uw DROOMWONING?

## Diependaalse Drift 24

### Kenmerken

- Soort woning: Eengezinswoning
- Bouwvorm: Bestaande bouw
- Aantal kamers: 5 (4 slaapkamers)
- Bouwjaar: 1929
  
- Woonoppervlakte: 147 m<sup>2</sup>
- Inhoud: 591 m<sup>3</sup>
- Perceeloppervlakte: 289 m<sup>2</sup>
- Isolatie: Muurisolatie, gedeeltelijk dubbel glas en tevens Van Ruysdael glas
  
- Garage: Vrijstaand steen, parkeerplaats
  
- Oplevering: In overleg





# In het hart van Hilversum

In het zeer gewilde Schilderskwartier vindt u deze geweldige helft van dubbele gezinswoning met ruime oprit en grote garage met vliering.

Het geheel is gerenoveerd en gedeeltelijk heringedeeld door 'Designa' en verkeert in goede staat van onderhoud. De woonwijk is fraai opgezet, rustig en kindvriendelijk. De straat is betreedbaar voor eenrichtingsverkeer. Van origine was de woning samen met het huidige buurhuis 1 villa welke medio jaren '50 tot 2 separate woningen is gemaakt.

De gezellige eettentjes en winkels van de Gijsbrecht van Amstelstraat vindt u letterlijk om de hoek!

Maar ook op slechts 5 minuten fietsafstand van al het leuks wat het centrum te bieden heeft zoals diverse goede horecagelegenheden, de Vue bioscoop, het vernieuwde Hilvertshof en zoveel meer gezelligheid!

Maar ook theater Gooiland, het filmtheater en poppodium de Vorstin.

Verschillende (internationale) scholen maar ook het bos en de heide liggen op steenworp afstand. Station Sportpark is op loopafstand gelegen.

Geeft u de voorkeur aan de auto, binnen enkele minuten bevindt u zich op de A27 richting Utrecht, Almere, Amersfoort of via de A1 richting Amsterdam





































# Plattegrond Begane grond



# Plattegrond

## Eerste verdieping



De plattegrond is geproduceerd voor promotionele doeleinden en ter indicatie.  
Aan de plattegronden kunnen geen rechten worden ontleend.  
© 2016 woonruimte.nl



# Plattegrond


## Tweede verdieping



De plattegronden zijn geproduceerd voor promotionele doeleinden en ter indicatie.  
Aan de plattegronden kunnen geen rechten worden ontleend.  
Bewaar uw plattegrond!

# Plattegrond Zolder

Diependaalsedrift 24 - Hilversum  
Zolder

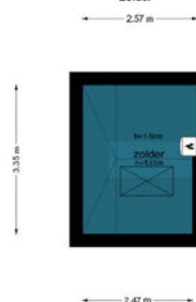

De plattegronden zijn geproduceerd voor proportionele doelstanden en ter indicatie.  
Aan de plattegronden kunnen geen rechten worden ontleend.  
© 2014 Voorma en Walch

# Diependaalse Drift 24


## Kadastrale kaart

Kadastrale kaart

Uw referentie: sl/TS




0 5 10 15 20 25m

|  |  |   |
|--|--|---|
| <p><b>12345</b><br/>25</p> <p>Deze kaart is noordgericht</p> <p>Perceelnummer</p> <p>Huisnummer</p> <p>Vastgestelde kadastrale grens</p> <p>Voorlopige kadastrale grens</p> <p>Administratieve kadastrale grens</p> <p>Bebouwing</p> <p>Voor een eensluidend uittreksel, geleverd op 8 februari 2024<br/>                 De bewaarder van het kadaster en de openbare registers</p> | <p>Schaal 1: 500</p> <p>Kadastrale gemeente Hilversum</p> <p>Sectie K</p> <p>Perceel 1400</p> <p>Aan dit uittreksel kunnen geen betrouwbare maten worden ontleend.<br/>                 De Dienst voor het kadaster en de openbare registers behoudt zich de intellectuele eigendomsrechten voor, waaronder het auteursrecht en het databankenrecht.</p> |  |
|--|--|---|

# LOCATIE

Woont u binnenkort op deze locatie?

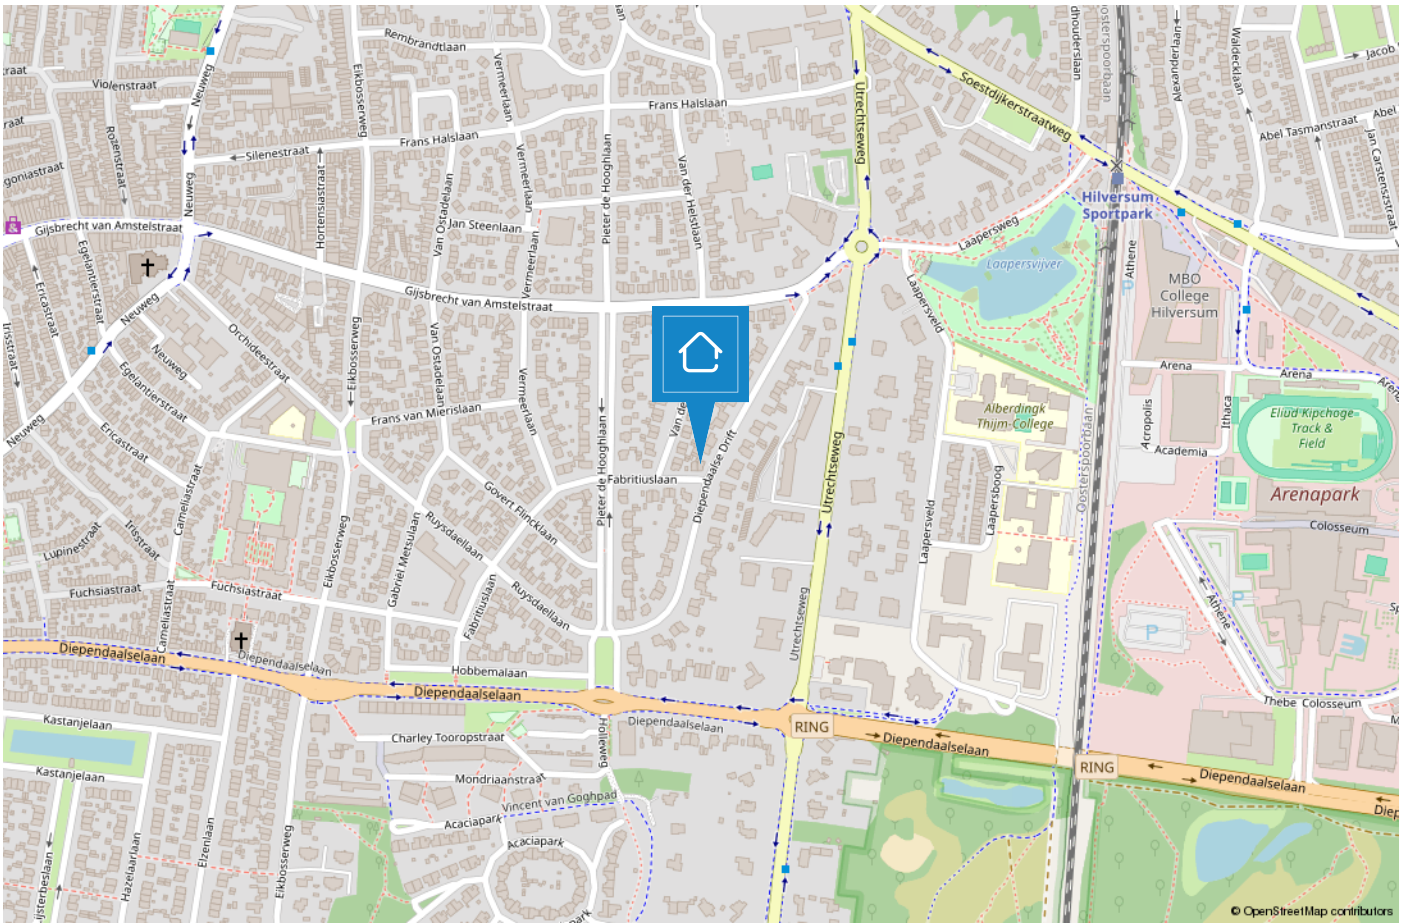

# HILVERSUM

## Mediastad omringd door groen

Hilversum is een bruisende stad in het groen en wordt vaak aangeduid als “Mediastad” door de vele mediabedrijven en het mediapark dat zich huisvest in deze gemeente. Daarnaast is Hilversum de grootste plaats van het Gooi.



De diversiteit is enorm. Zo beschikt Hilversum over een groot centrum met veel horeca en winkelmogelijkheden, kleinschalige winkelgebieden zoals de ‘Gijsbrecht van Amstelstraat’ en zijn de Loosdrechtse Plassen op steenworp afstand. Hilversum is omgeven door bos en heide en biedt hierdoor diverse wandelmogelijkheden..

De gemeente duidt zichzelf aan als ‘tuinstad’ vanwege de groene omgeving maar geeft wel het gevoel van een “stad” door o.a. het bruisende centrum. Hilversum is een geliefde plek om te wonen door de diverse villawijken, de centrale ligging in Nederland, meerdere NS stations en vele basis- en middelbare (internationale) scholen.



# TEAM HILVERSUM

**“Geluk zit ‘m in vele dingen en prettig wonen hoort daar bij.” Wonen kan bijdragen aan uw welbevinden. Of het nu een klein of een groot huis is, het moet passen, ook financieel.**

De aanschaf van een eigen huis is doorgaans de grootste uitgave van uw leven. Wonen is maatwerk en daarom willen wij u bij Voorma en Walch graag persoonlijk spreken vóór wij voor u aan de slag gaan. Wij denken en voelen graag met u mee. In plaats van telefonisch het lijstje met uw woonwensen door te nemen, willen wij echt weten wie u bent en welke woning bij u past. Bovendien hebben wij veel woningen in de ‘stille’ verkoop waarover wij u kunnen informeren.

U bent van harte welkom bij ons op kantoor aan de 's-Gravelandseweg 27 te Hilversum om ons team te ontmoeten.

**“Wij denken en voelen graag met u mee.”**



## Kleis

Partner en kantoordirecteur Kleis Kooistra (1980) MScRE is sinds 2001 werkzaam als Register Makelaar & Register Taxateur in het Gooi. Het Gooi is zijn werkgebied en met name Hilversum, Bussum, Naarden en ook Wijdemeren beschouwd hij tot zijn expertisegebied. Kennis, veel ervaring en een groot (lokaal) netwerk zijn de 'added values' van Kleis.




## Tiffany

Met al ruim 15 jaar ervaring in de Makelaardij is Tiffany een bekende in het vakgebied. Als Register Makelaar/Registertaxateur kan zij u helpen met zowel de verkoop, aankoop en taxaties van uw huidige of toekomstige woning. Tiffany is een enthousiaste, meedenkende en zeer gedreven makelaar die haar cliënten voorop stelt.



## Trudy

Na jaren werkzaam te zijn geweest in het bankwezen heeft Trudy een aantal jaren geleden de overstap gemaakt naar de makelaardij en daar heeft ze nog geen moment spijt van gehad. Ze zorgt ervoor dat alle processen van verkoop en aankoop soepel verlopen en ondersteunt hierin de makelaars.

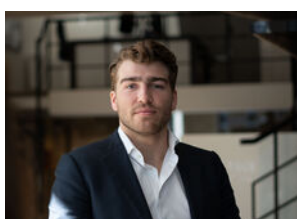

## Stijn

Stijn, ooit gestart als stagiair en na een voorspoedige studieperiode nu bijna bevoegd om als makelaar het veld in te gaan. Zijn leergierigheid en sportieve instelling, tezamen met zijn doorzettingsvermogen, maken hem de ideale collega. Quote: 'Kan niet, bestaat niet'

# Voorma en Walch kan u ontzorgen tijdens het (aan)koopproces van een woning



## Stap 1: Bezichtigingen

Wij horen graag van u wat u van de bezichtiging vond.



## Stap 2: Bieden

Bij het uitbrengen van een schriftelijk bod kunt u de volgende zaken meenemen in het biedingsproces:

- Datum van transport / sleuteloverdracht
- Overname van roerende zaken
- Ontbindende voorwaarden (financiering, voorbehoud bouwkundige keuring, asbest clause, etc)



## Stap 3: Koopovereenkomst

- Notariskeuze is aan de koper (tenzij anders is vermeld)
- Na ondertekening van de koopovereenkomst heeft de koper 3 (werk)dagen bedenktijd
- De koopovereenkomst kan op verzoek van de koper worden ingeschreven in het Kadaster (voor rekening van de koper)
- Taxatie: eventueel benodigd voor de financiering van de woning
- Bouwkundige keuring: inplannen indien gewenst



## Stap 4: Oplevering woning

- Allereerst vindt er een inspectie in de woning plaats
- Daarna gaat u naar de notaris om de leveringsakte (en eventueel hypotheekakte) te tekenen. Daarna worden deze aktes door de notaris ingeschreven in het Kadaster
- Sleuteloverdacht
- U bent eigenaar van de woning

VOORMA EN WALCH  
sinds 1936  
MAKELAARS IN HET GOOI

*het team*

Bel of stuur een email voor een afspraak  
of kom langs bij een van onze vestigingen.

**Bussum**

Huizerweg 124  
1402 AK Bussum  
Tel: 035 - 760 75 55

**Laren**

Brink 34  
1251 KW Laren  
Tel: 035 - 539 90 80

**Hilversum**

's-Gravelandseweg 27  
1211 BN Hilversum  
Tel.: 035-539 90 88

**Blaricum**

Torenlaan 12d  
1261 GD Blaricum  
Tel: 035 - 531 53 00

**Huizen**

Ceintuurbaan 22  
1271 BJ Huizen  
Tel: 035 - 525 31 35

**Ibiza (ES)**

Landgoed Can Blaiet, San Rafael  
22090 Ibiza  
Tel.: 06-53313602