

VOORMA EN WALCH  
sinds 1936  
MAKELAARS IN HET GOOI

*het team*

Hilversum  
Langestraat 114

VOORMA EN WALCH  
sinds 1936  
MAKELAARS IN HET GOOI

*het team*

## Welkom!

Voorma en Walch Makelaars is al meer dan tachtig jaar dé makelaar in 't Gooi en heeft kantoren in Blaricum, Laren, Huizen, Bussum en Hilversum. In onze kantoren werken ervaren en gecertificeerde makelaars die onze klanten altijd op de juiste manier begeleiden met de aankoop, (stille) verkoop, nieuwbouw, taxatie en verhuur van woningen, appartementen en bedrijven. Voorma en Walch Makelaars is aangesloten bij de NVM zodat je altijd weet dat je te maken hebt met een kwaliteitsmakelaar.

Voor vragen over deze woning kunt u terecht bij makelaar:



**Stijn Lommers**

06 52 25 50 89

035 - 539 90 88

# WELKOM

# Wordt dit uw DROOMBOERDERIJ?

Langestraat 114 Hilversum

## Kenmerken

- Soort woning: Woonboerderij
- Bouwvorm: Bestaande bouw
- Aantal kamers: 8 (4 slaapkamers)
- Bouwjaar: 1760
  
- Woonoppervlakte: 231 m<sup>2</sup>
- Inhoud: 934 m<sup>3</sup>
- Perceeloppervlakte: 430 m<sup>2</sup>
- Isolatie: Dakisolatie, muurisolatie, vloerisolatie
  
- Parkeren: Op eigen terrein
- Tuin: 180 m<sup>2</sup>
  
- Oplevering: In overleg

# In het hart van Hilversum

Aan de Langestraat 114, midden in het bruisende centrum van Hilversum, ligt deze schitterende, volledig gerenoveerde voormalige woonboerderij. Deze woning combineert het beste van twee werelden: modern wooncomfort met behoud van authentieke, karakteristieke details.

De markante stadsligging in een historische buurt, samen met een ruime eigen tuin en een zelfstandige oprit die plaats biedt aan meerdere auto's, maakt deze woning oprecht uniek in zijn soort.

Het centrum met alle stadse faciliteiten bevinden zich op 75 meter afstand. Hier start de Kerkbrink met vele goede horecagelegenheden, de Vue- bioscoop en een uitgebreid scala aan winkels.

Diverse scholen (zowel (International) lager- als middelbaaronderwijs) bevinden zich op korte afstand. Overigens is dit gedeelte van de Langestraat erg rustig en eenrichtingsverkeer.

Bij de renovatie is geen detail over het hoofd gezien. Het dak is vernieuwd (met behoud van de oorspronkelijke dakpannen) en deskundig geïsoleerd.

Ook de muren en vloeren zijn geïsoleerd, waardoor je verzekerd bent van een comfortabel en energiezuinig huis.

Daarnaast is gebruik gemaakt van hoogwaardig HR++ beglazing, en voor de originele ramen is gekozen voor Fineo monumentenglas, dat drie jaar geleden is geplaatst.

De woning zelf heeft een 'slimme' en functionele indeling, waarin elke ruimte optimaal is benut. De ruim opgezette kamers en leefruimtes met grote raampartijen zijn ideaal voor een groot gezin of voor wie houdt van ruimte en licht.

Originele details, zoals de prachtige originele schuifluiken en schuifdeuren, zijn met zorg bewaard gebleven en vormen een sfeervol contrast met de moderne afwerking.

Deze elementen voegen een warme, historische sfeer toe aan de woning. Daarnaast is met een goede smaak de verdere afwerking verzorgd waardoor eigenlijk 'alles' klopt.


















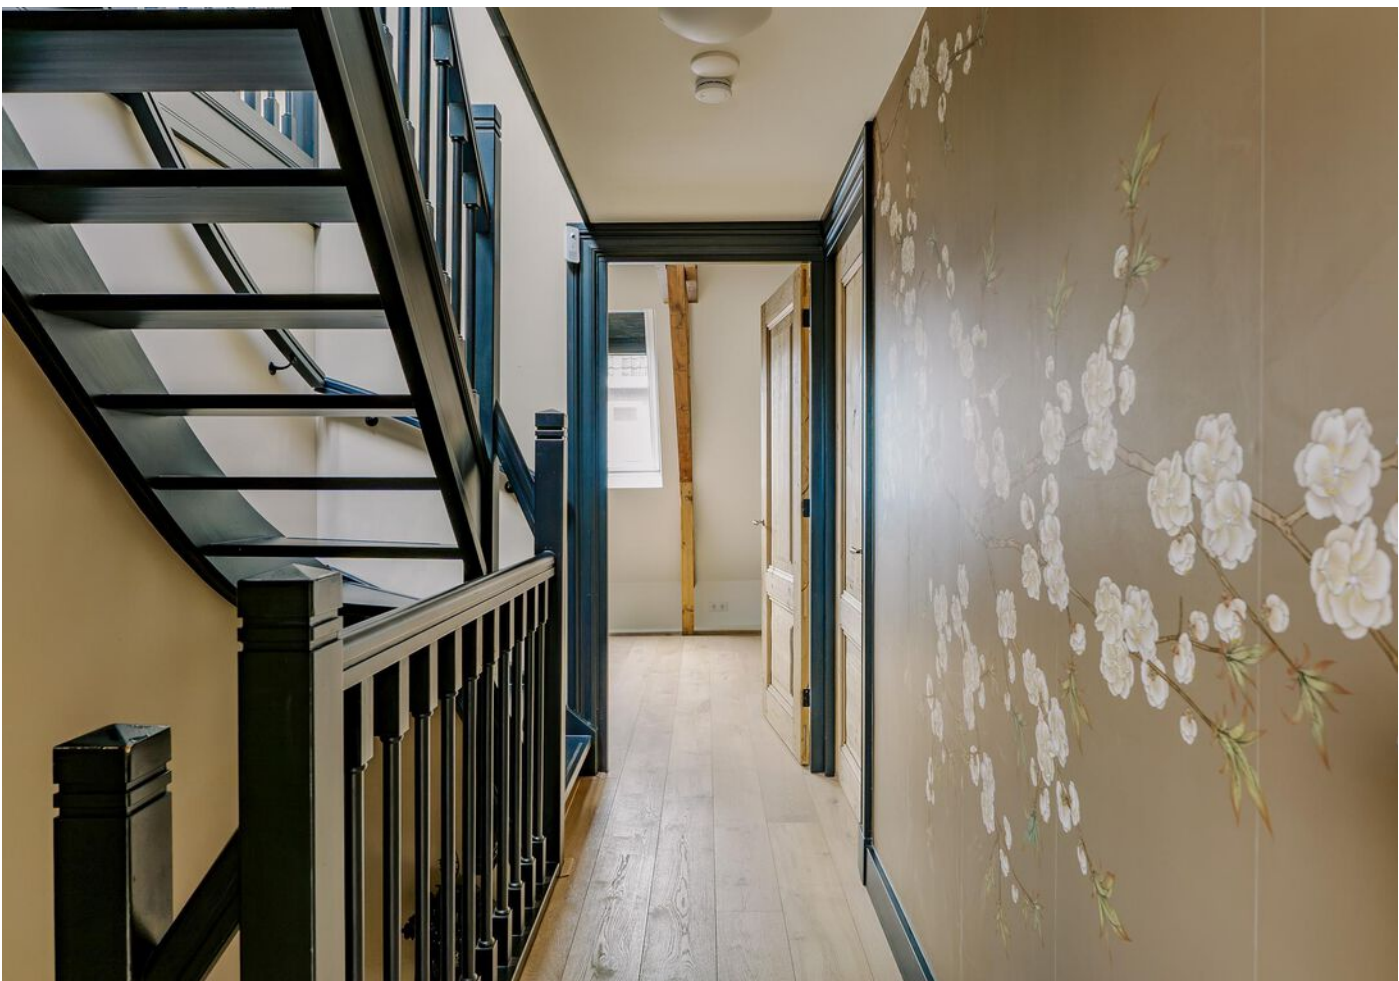





















# Plattegrond Begane grond




# Plattegrond Eerste verdieping




# Plattegrond

## Tweede verdieping

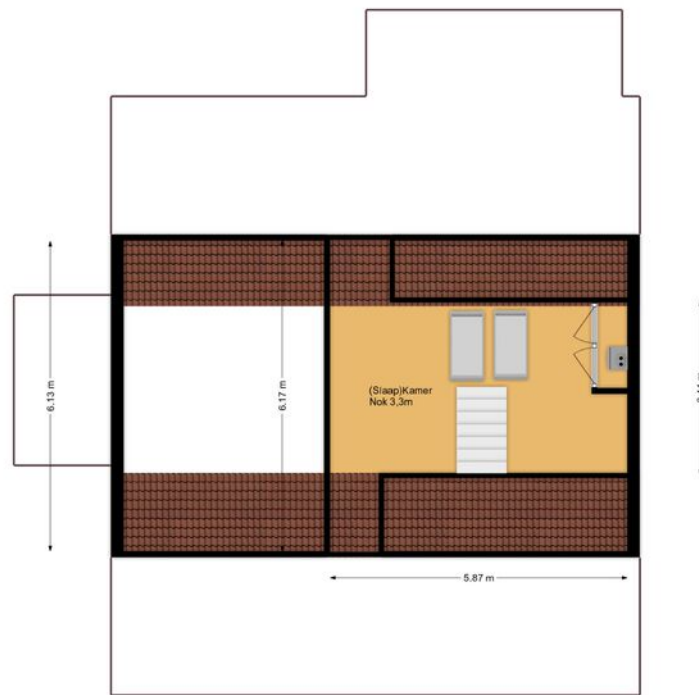




# Plattegrond Kelder

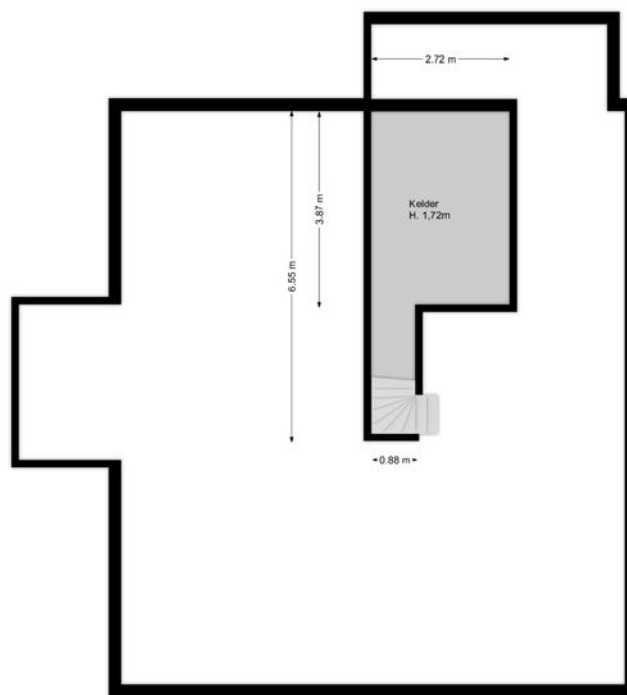

# Plattegrond Schuur

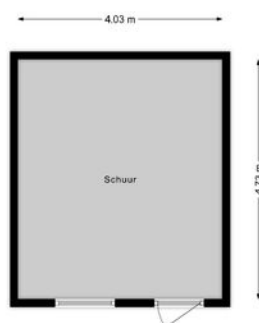


# Langestraat 114

## Kadastrale kaart

Kadastrale kaart


Uw referentie: Langestraat 114 KK



<p>12345 25</p> <p>Deze kaart is noordgericht</p> <p>Perceelnummer</p> <p>Huisnummer</p> <p>Vastgestelde kadastrale grens</p> <p>Voorlopige kadastrale grens</p> <p>Administratieve kadastrale grens</p> <p>Bebouwing</p> <p>Voor een eensluidend uittreksel, geleverd op 8 augustus 2024 De bewaarder van het kadaster en de openbare registers</p>	<p>Schaal 1: 500</p> <p>Kadastrale gemeente Hilversum</p> <p>Sectie N</p> <p>Perceel 5540</p> <p>Aan dit uittreksel kunnen geen betrouwbare maten worden ontleend. De Dienst voor het kadaster en de openbare registers behoudt zich de intellectuele eigendomsrechten voor, waaronder het auteursrecht en het databankenrecht.</p>	<p><b>kadaster</b></p> 
--	---	--

# LOCATIE

Woont u binnenkort op deze locatie?

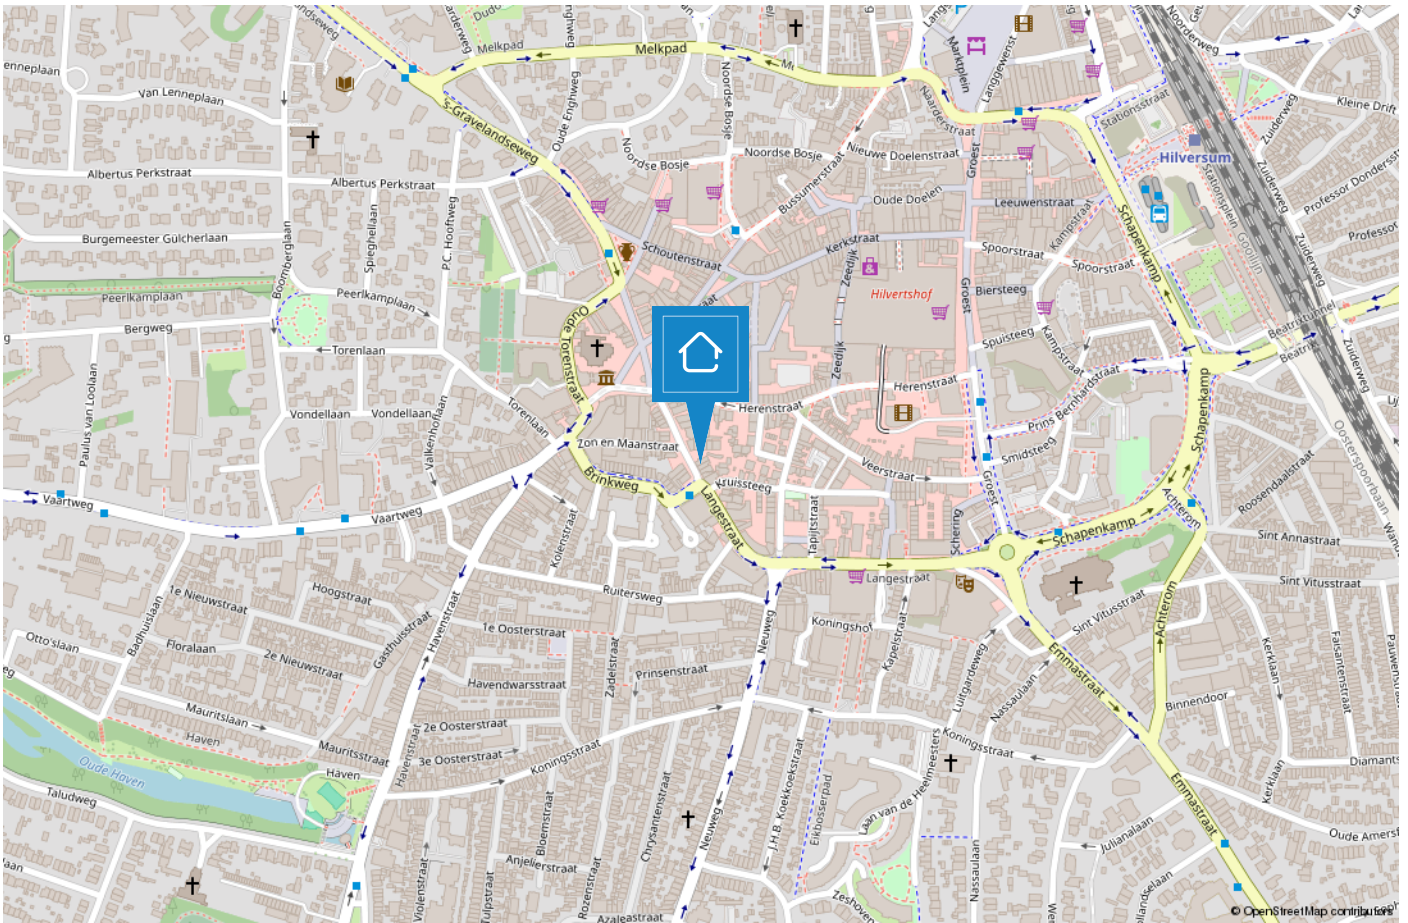

# HILVERSUM

## Mediastad omringd door groen

Hilversum is een bruisende stad in het groen en wordt vaak aangeduid als “Mediastad” door de vele mediabedrijven en het mediapark dat zich huisvest in deze gemeente. Daarnaast is Hilversum de grootste plaats van het Gooi.



De diversiteit is enorm. Zo beschikt Hilversum over een groot centrum met veel horeca en winkelmogelijkheden, kleinschalige winkelgebieden zoals de ‘Gijsbrecht van Amstelstraat’ en zijn de Loosdrechtse Plassen op steenworp afstand. Hilversum is omgeven door bos en heide en biedt hierdoor diverse wandelmogelijkheden..

De gemeente duidt zichzelf aan als ‘tuinstad’ vanwege de groene omgeving maar geeft wel het gevoel van een “stad” door o.a. het bruisende centrum. Hilversum is een geliefde plek om te wonen door de diverse villawijken, de centrale ligging in Nederland, meerdere NS stations en vele basis- en middelbare (internationale) scholen.



# TEAM HILVERSUM

**“Geluk zit ‘m in vele dingen en prettig wonen hoort daar bij.” Wonen kan bijdragen aan uw welbevinden. Of het nu een klein of een groot huis is, het moet passen, ook financieel.**

De aanschaf van een eigen huis is doorgaans de grootste uitgave van uw leven. Wonen is maatwerk en daarom willen wij u bij Voorma en Walch graag persoonlijk spreken vóór wij voor u aan de slag gaan. Wij denken en voelen graag met u mee. In plaats van telefonisch het lijstje met uw woonwensen door te nemen, willen wij echt weten wie u bent en welke woning bij u past. Bovendien hebben wij veel woningen in de ‘stille’ verkoop waarover wij u kunnen informeren.

U bent van harte welkom bij ons op kantoor aan de 's-Gravelandseweg 27 te Hilversum om ons team te ontmoeten.

**“Wij denken en voelen graag met u mee.”**



## Kleis

Partner en kantoordirecteur Kleis Kooistra (1980) MScRE is sinds 2001 werkzaam als Register Makelaar & Register Taxateur in het Gooi. Het Gooi is zijn werkgebied en met name Hilversum, Bussum, Naarden en ook Wijdemeren beschouwd hij tot zijn expertisegebied. Kennis, veel ervaring en een groot (lokaal) netwerk zijn de ‘added values’ van Kleis.




## Tiffany

Met al ruim 15 jaar ervaring in de Makelaardij is Tiffany een bekende in het vakgebied. Als Register Makelaar/Registertaxateur kan zij u helpen met zowel de verkoop, aankoop en taxaties van uw huidige of toekomstige woning. Tiffany is een enthousiaste, meedenkende en zeer gedreven makelaar die haar cliënten voorop stelt.



## Trudy

Na jaren werkzaam te zijn geweest in het bankwezen heeft Trudy een aantal jaren geleden de overstap gemaakt naar de makelaardij en daar heeft ze nog geen moment spijt van gehad. Ze zorgt ervoor dat alle processen van verkoop en aankoop soepel verlopen en ondersteunt hierin de makelaars.

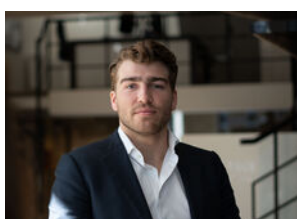

## Stijn

Stijn, ooit gestart als stagiair en na een voorspoedige studieperiode nu bijna bevoegd om als makelaar het veld in te gaan. Zijn leergierigheid en sportieve instelling, tezamen met zijn doorzettingsvermogen, maken hem de ideale collega. Quote: ‘Kan niet, bestaat niet’

# Voorma en Walch kan u ontzorgen tijdens het (aan)koopproces van een woning



## Stap 1: Bezichtigingen

Wij horen graag van u wat u van de bezichtiging vond.



## Stap 2: Bieden

Bij het uitbrengen van een schriftelijk bod kunt u de volgende zaken meenemen in het biedingsproces:

- Datum van transport / sleuteloverdracht
- Overname van roerende zaken
- Ontbindende voorwaarden (financiering, voorbehoud bouwkundige keuring, asbest clause, etc)



## Stap 3: Koopovereenkomst

- Notariskeuze is aan de koper (tenzij anders is vermeld)
- Na ondertekening van de koopovereenkomst heeft de koper 3 (werk)dagen bedenktijd
- De koopovereenkomst kan op verzoek van de koper worden ingeschreven in het Kadaster (voor rekening van de koper)
- Taxatie: eventueel benodigd voor de financiering van de woning
- Bouwkundige keuring: inplannen indien gewenst



## Stap 4: Oplevering woning

- Allereerst vindt er een inspectie in de woning plaats
- Daarna gaat u naar de notaris om de leveringsakte (en eventueel hypotheekakte) te tekenen. Daarna worden deze aktes door de notaris ingeschreven in het Kadaster
- Sleuteloverdacht
- U bent eigenaar van de woning

VOORMA EN WALCH  
sinds 1936  
MAKELAARS IN HET GOOI

*het team*

Bel of stuur een email voor een afspraak  
of kom langs bij een van onze vestigingen.

**Bussum**

Huizerweg 124  
1402 AK Bussum  
Tel: 035 - 760 75 55

**Laren**

Brink 34  
1251 KW Laren  
Tel: 035 - 539 90 80

**Hilversum**

's-Gravelandseweg 27  
1211 BN Hilversum  
Tel.: 035-539 90 88

**Blaricum**

Torenlaan 12d  
1261 GD Blaricum  
Tel: 035 - 531 53 00

**Huizen**

Ceintuurbaan 22  
1271 BJ Huizen  
Tel: 035 - 525 31 35

**Ibiza (ES)**

Landgoed Can Blaiet, San Rafael  
22090 Ibiza  
Tel.: 06-53313602