

VOORMA EN WALCH  
sinds 1936  
MAKELAARS IN HET GOOI

*het team*

Blaricum

Herman Kruyderlaan 15

VOORMA EN WALCH  
sinds 1936  
MAKELAARS IN HET GOOI

*het team*

## Welkom!

Voorma en Walch Makelaars is al meer dan tachtig jaar dé makelaar in 't Gooi en heeft kantoren in Blaricum, Laren, Huizen, Bussum, Hilversum en Naarden Vesting. In onze kantoren werken ervaren en gecertificeerde makelaars die onze klanten altijd op de juiste manier begeleiden met de aankoop, (stille) verkoop, nieuwbouw, taxatie en verhuur van woningen, appartementen en bedrijven. Voorma en Walch Makelaars is aangesloten bij de NVM zodat je altijd weet dat je te maken hebt met een kwaliteitsmakelaar.

Voor vragen over deze woning kunt u terecht bij makelaar:



**Martijn**

06 -20322294

035 - 525 31 35

# WELKOM

# Wordt dit uw **DROOMWONING?**

## Herman Kruyderlaan 15 Blaricum

Aan een autoluw en kindvriendelijk straatje gelegen helft van een dubbele villa (2018) met vijf slaapkamers, aangebouwde stenen garage, zonnige voor- en achtertuin met overkapping en vrij uitzicht.

### Indeling

Begane grond:

Entree, hal, toilet met fontein, zonnige ruime woonkamer met openslaande deuren naar de achtertuin, open keuken met inbouwapparatuur (elektrische kookplaat, koelkast, vaatwasser, combi oven// magnetron), Quooker-systeem en vrijstaande Amerikaanse koelkast met water- en ijsdispenser. Trapkast met provisieruimte/berging en opstelling warmtepompinstallatie. De gehele begane grond is voorzien van een gietvloer.

## Kenmerken

- Soort woning: Villa
- Bouwvorm: Bestaande bouw
- Aantal kamers: 6 (5 slaapkamers)
- Bouwjaar: 2018
  
- Woonoppervlakte: 169 m<sup>2</sup>
- Inhoud: 752 m<sup>3</sup>
- Perceeloppervlakte: 315 m<sup>2</sup>
- Isolatie: Volledig geïsoleerd
  
- Garage: Aangebouwd steen
- Tuin: 170 m<sup>2</sup>
  
- Oplevering: In overleg

# Wonen in de Blaricummeent

## Eerste verdieping:

Overloop, 4 slaapkamers in grootte variërend, waarvan 3 met dakkapel, badkamer met inloopdouche, ligbad, dubbele wastafelmeubel, radiator en vloerverwarming, separaat 2e toilet met fontein.

## Tweede verdieping:

Middels open trap bereikbare overloop, berging met opstelling wasmachine en -droger, zeer ruime slaapkamer (+/- 26 m<sup>2</sup>) met wastafel en Fakro dakraam.

## Tuin:

Ruime zonnige voortuin met parkeermogelijkheid op eigen terrein. Zon georiënteerde achtertuin met groot natuurstenen terras, vlonderterras met vrij uitzicht en gezellige ruime overkapping (5 bij 3 meter) met heater, waar het zowel zomers als ook in de winter goed toeven is!

## Garage

Met elektrische deur te openen aangebouwde parkeergelegenheid en ruimte voor opslag/berging.



Bijzonderheden:

- Energielabel A
- De woning is bijzonder energiezuinig en optimaal geïsoleerd
- Vloerverwarming/koeling door de gehele woning middels een warmtepomp
- 5 slaapkamers
- Aangebouwde stenen garage
- Overkapping / veranda

Omgeving:

De Blaricummermeent is een jonge en populaire woonwijk temidden van natuurgebieden de Tafelberg, de Blaricummerheide, het Gooimeer en het strand, met alle stadse voorzieningen van het nabijgelegen Huizen en het oude dorp van Blaricum in de buurt. Gunstig en centraal gesitueerd ten opzichten van uitvalswegen richting Almere, Utrecht, Amersfoort en Amsterdam. De wijk kenmerkt zich door een bijzondere architectuur, is ruim omgezet met veel groen, fraaie waterpartijen en afwisselende bouwstijlen.

Een heerlijke plek om te wonen!

Alle woningen in De Blaricummermeent maken gebruik van een nieuwe en eigentijdse vorm van energie. De huizen zijn aangesloten op een zogenaamd warmte/koude opslagsysteem. Een systeem dat kostentechnisch erg interessant is. Dit betekent dat elk huis is uitgerust met een warmtepomp i.p.v. een CV-ketel. Gas is overbodig geworden. Naast verwarmen kan het systeem ook koelen. De bewoners van De Blaricummermeent leveren zodoende – door minder CO<sub>2</sub>-uitstoot – een belangrijke bijdrage aan een beter milieu. Elke woning is met deze duurzame oplossing klaar voor de toekomst, zonder dat het wooncomfort wordt geschaad.

Hoe werkt warmte/koude opslag precies?

In de zomer is relatief veel warmte aanwezig, die eigenlijk in de winter pas nodig is. En andersom: 's winters is er veel koude die 's zomers goed gebruikt kan worden. Door opslag van warmte en koude kunnen vraag en aanbod op elkaar worden afgestemd. Hierbij wordt gebruik gemaakt van water in zandlagen diep in de bodem. In geboorde bronnen wordt in de zomer warmte opgeslagen en in de winter koude. Op het moment dat het nodig is, wordt dit water omhoog gepompt. De onttrokken energie uit een warmte/koude opslag (WKO) wordt bronenergie genoemd. Bronwarmte levert warmte en koude.

Voor nadere informatie kunt u contact opnemen met Martijn Geerdink, Kandidaat Register Makelaar en Taxateur van ons makelaarskantoor Huizen. Nog beter is om uw eigen NVM Aankoopmakelaar mee te nemen.



Ruime living













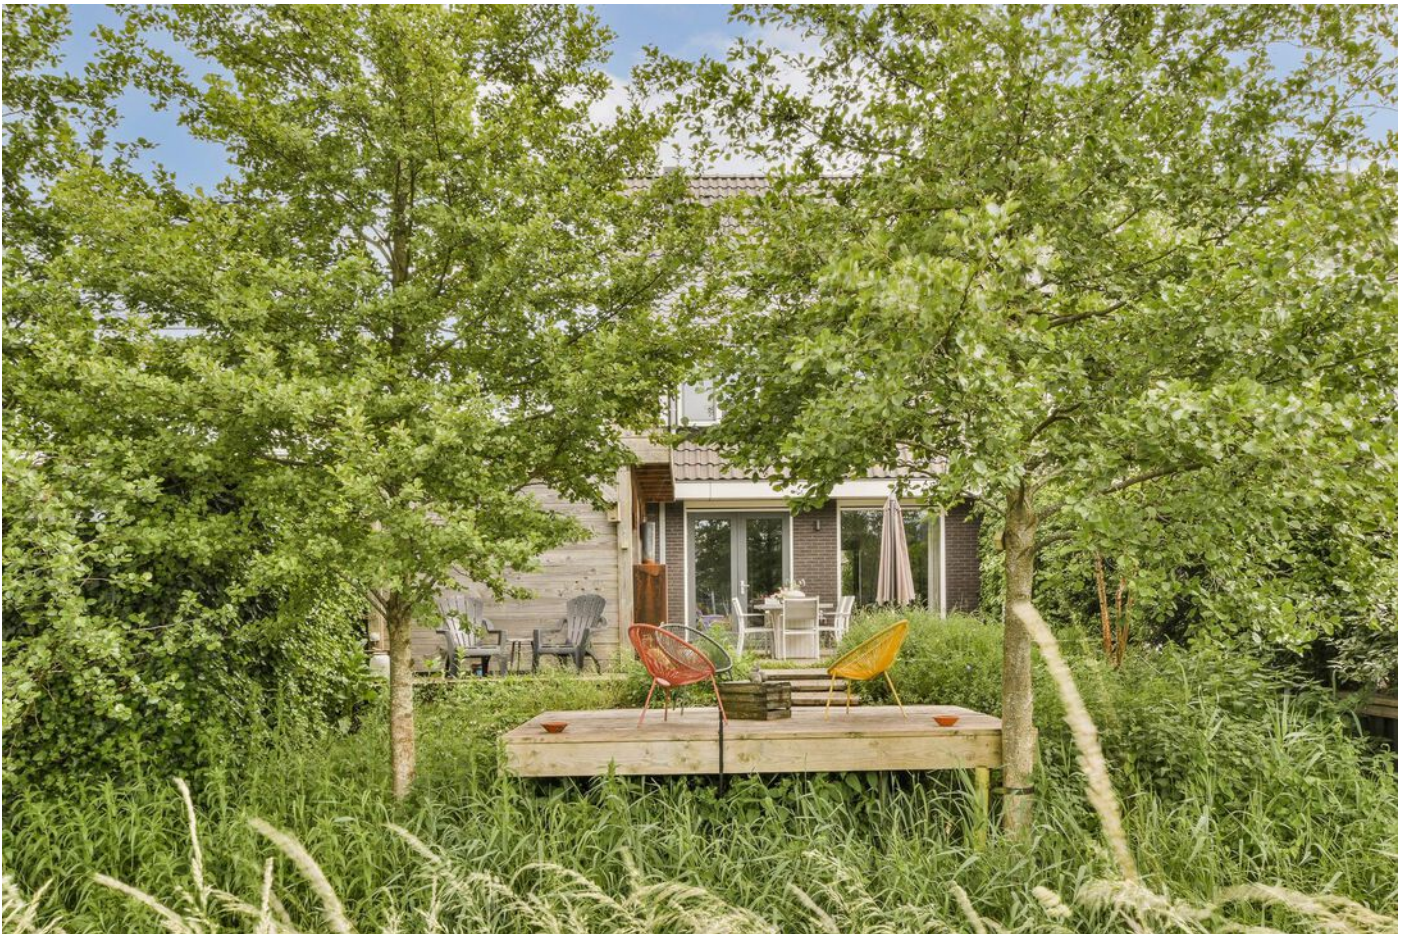

# Plattegrond

Herman kruyderlaan 15 - Blaricum  
Begane grond

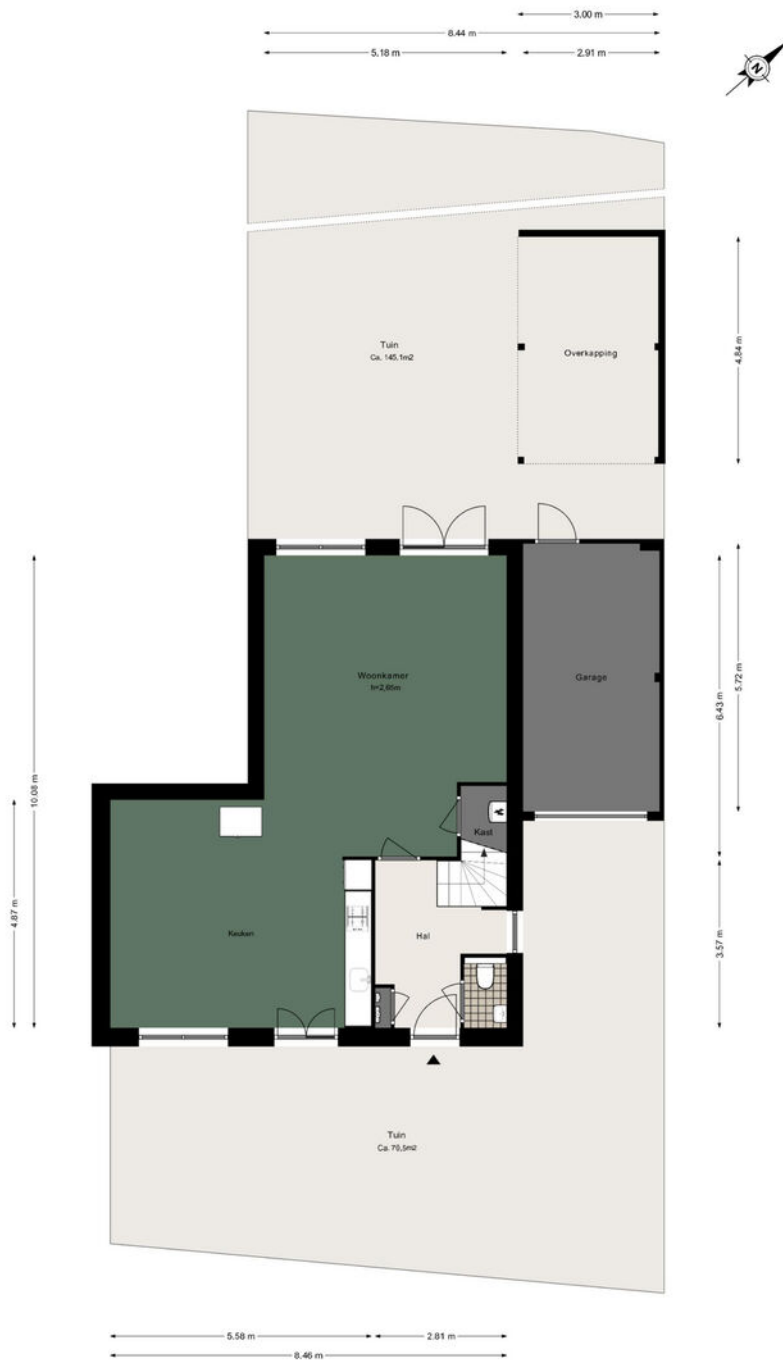

De plattegronden zijn geproduceerd voor promotionele doeleinden en ter indicatie.  
Aan de plattegronden kunnen geen rechten worden ontleend.  
© www.woningmedia.nl

# Plattegrond


## Herman kruyderlaan 15 - Blaricum Eerste verdieping



De plattegronden zijn geproduceerd voor promotionele doeleinden en ter indicatie.  
Aan de plattegronden kunnen geen rechten worden ontleend.  
© www.woningmedia.nl

# Plattegrond

## Herman kruyderlaan 15 - Blaricum Tweede verdieping

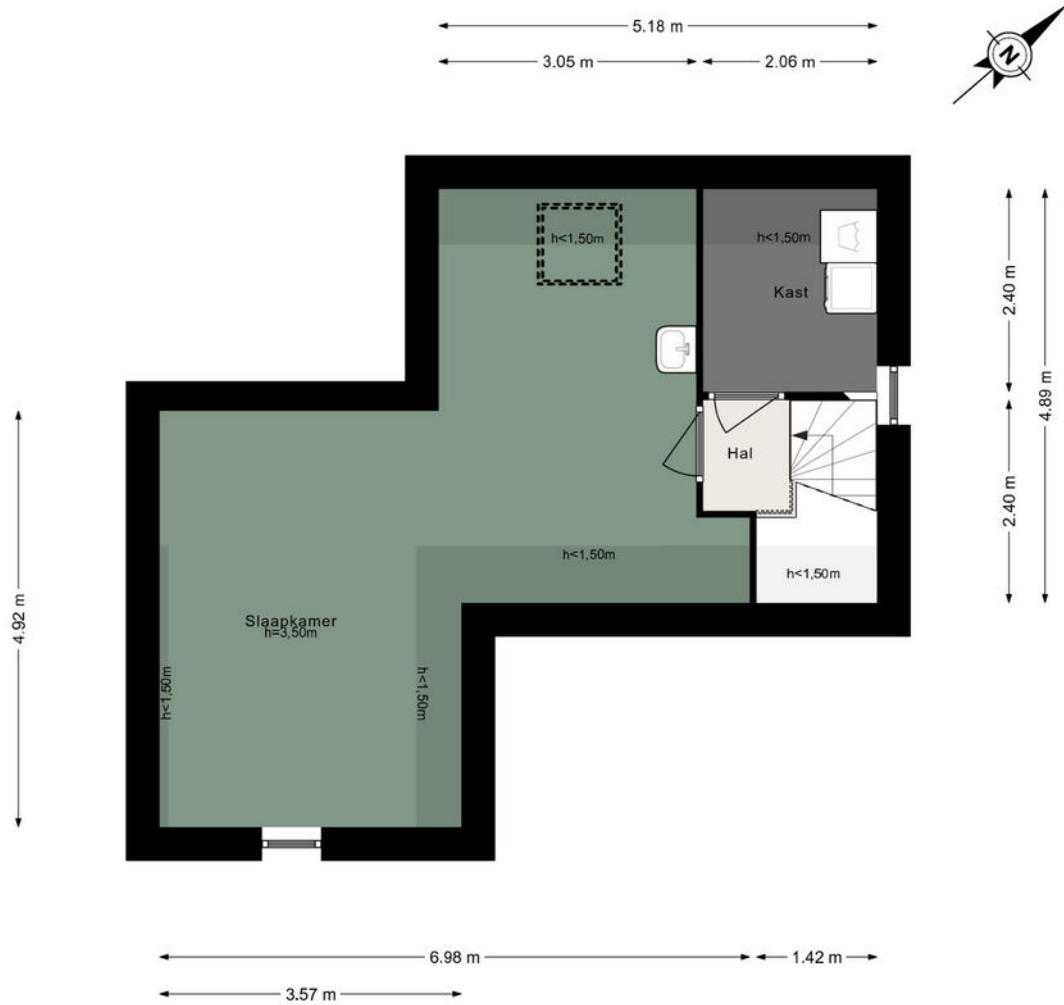

De plattegronden zijn geproduceerd voor promotionele doeleinden en ter indicatie.  
Aan de plattegronden kunnen geen rechten worden ontleend.  
© www.woningmedia.nl

# Plattegrond

Herman kruyderlaan 15 - Blaricum  
Perceeltekening



De plattegronden zijn geproduceerd voor promotionele doeleinden en ter indicatie.  
Aan de plattegronden kunnen geen rechten worden ontleend.  
© www.woningmedia.nl

# Herman Kruyderlaan 15

## Kadastrale kaart

Kadastrale kaart Uw referentie: MGHerman Kruyderlaan




<p>12345 Deze kaart is noordgericht</p> <p>25 Perceelnummer</p> <p>Huisnummer</p> <p>Vastgestelde kadastrale grens</p> <p>Voorlopige kadastrale grens</p> <p>Administratieve kadastrale grens</p> <p>Bebouwing</p> <p>Voor een eensluidend uittreksel, geleverd op 28 maart 2024 De bewaarder van het kadaster en de openbare registers</p>	<p>Schaal 1: 500</p> <p>Kadastrale gemeente Blaricum</p> <p>Sectie C</p> <p>Perceel 4349</p> <p>Aan dit uittreksel kunnen geen betrouwbare maten worden ontleend. De Dienst voor het kadaster en de openbare registers behoudt zich de intellectuele eigendomsrechten voor, waaronder het auteursrecht en het databankrecht.</p>	
---	--	--



# LOCATIE

Woont u binnenkort  
op deze locatie?

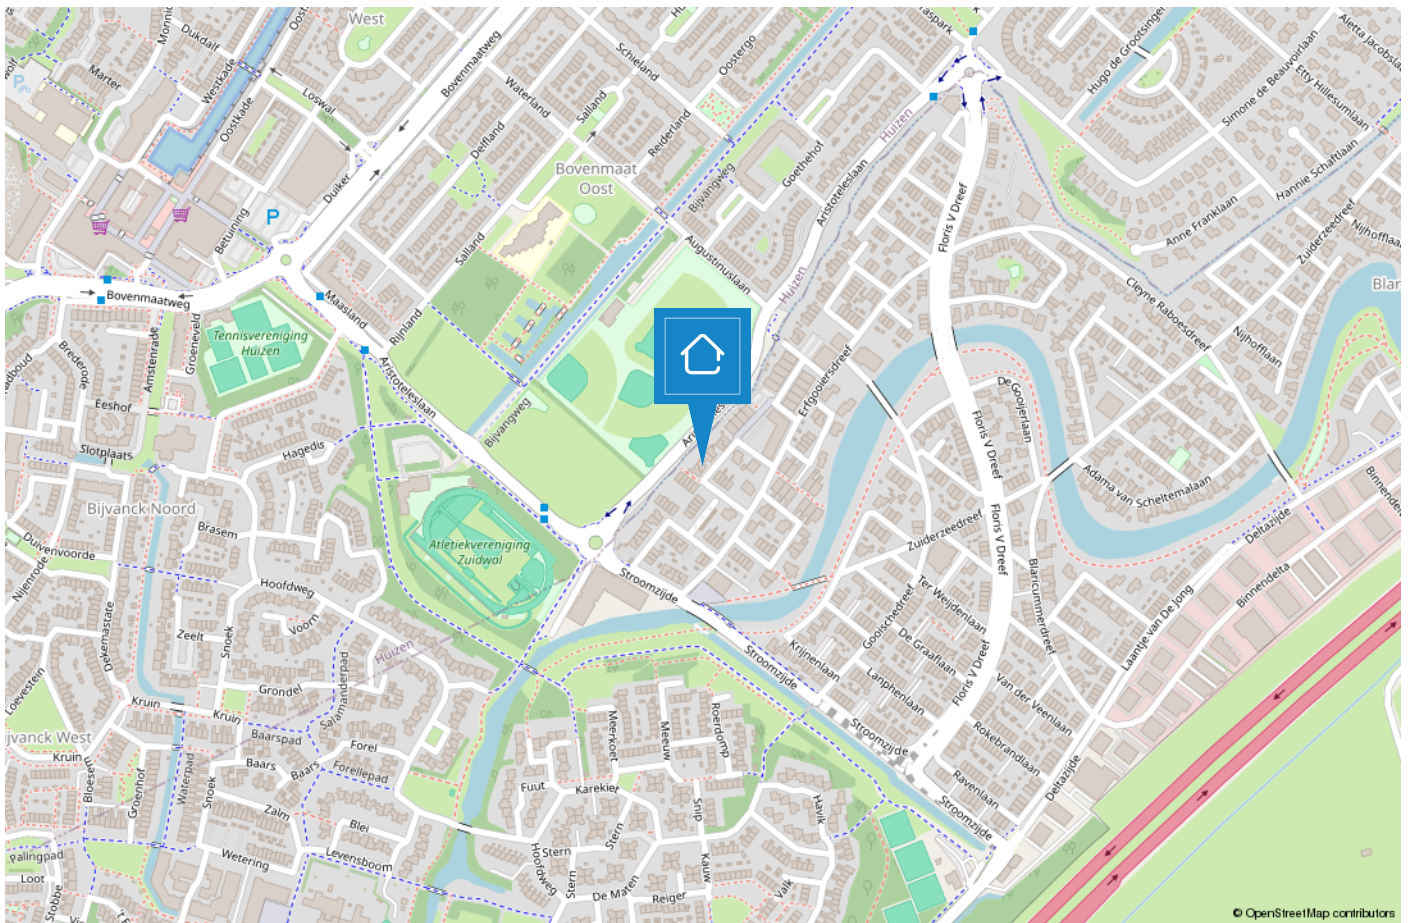

# HUIZEN

## De haven van 't Gooi

De geschiedenis van Huizen gaat ver terug. Al in 1382 wordt voor het eerst melding gemaakt van het dorp Huussem. Anders dan in naburige plaatsen stonden er in Huizen stenen huizen, Aan de stenen huizen dankt Huizen zeer waarschijnlijk haar naam. Huizen staat bekend als voormalig vissersdorp. Aan het einde van de 17e eeuw werd de visserij één van de hoofdmiddelen van bestaan.



Huizen is een prachtige gemeente in het groene Gooi vlakbij Amsterdam. Het heeft een mooie ligging aan het Gooimeer, waardoor er veel waterrecreatie is. In het gezellige Nautisch kwartier vindt u leuke restaurants, bars en terrassen. In het centrum van Huizen kunt u terecht om te winkelen.

### Houdt u van de natuur?

Op de prachtige heide van het Gooise Natuurreservaat kunt u heerlijk rustig wandelen in de bossen, een stuk hardlopen en het veelzijdige landschap ontdekken op de fiets of te paard. Dit alles tezamen maakt Huizen tot een veelzijdige en verrassende bestemming.



# TEAM HUIZEN

**“Geluk zit ‘m in vele dingen en prettig wonen hoort daar bij.” Wonen kan bijdragen aan uw welbevinden. Of het nu een klein of een groot huis is, het moet passen, ook financieel.**


De aanschaf van een eigen huis is doorgaans de grootste uitgave van uw leven. Wonen is maatwerk en daarom willen wij u bij Voorma en Walch graag persoonlijk spreken vóór wij voor u aan de slag gaan. Wij denken en voelen graag met u mee. In plaats van telefonisch het lijstje met uw woonwensen door te nemen, willen wij echt weten wie u bent en welke woning bij u past. Bovendien hebben wij veel woningen in de ‘stille’ verkoop waarover wij u kunnen informeren. U bent van harte welkom bij ons op kantoor aan de Ceintuurbaan 22 te Huizen om ons team te ontmoeten.

**“Wij denken en voelen graag met u mee.”**



## Martijn

Mede-eigenaar Martijn is al meer dan 20 jaar werkzaam in de Gooische makelaardij en 10 jaar bij Voorma en Walch. Hij heeft een schat aan kennis, een groot netwerk en is een specialist in verschillende disciplines.

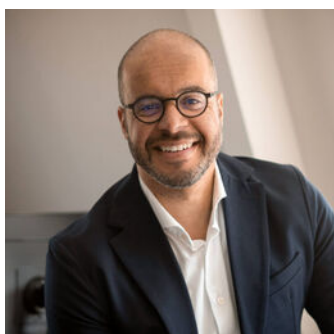

## Jan-Willem

Mede-eigenaar Jan-Willem is geen standaard makelaar maar een enthousiaste adviseur met altijd oog voor onze klanten. Opgegroeid in Huizen waardoor hij een breed lokaal netwerk heeft.



## Mery

Mery is al meer dan 30 jaar werkzaam bij Voorma en Walch. Ze is een expert op het gebied van nieuwbouw en houdt van het makelaarsvak. 'Ik vind het bijzonder dat ik mensen mag begeleiden bij misschien wel een van de belangrijkste aankopen van hun leven'.



## Carla

Carla heeft de meeste dienstjaren van ons kantoor en is al 35 jaar in dienst. Ze heeft verschillende functies bekleed en daardoor veel kennis en ervaring opgedaan. Als binnendienst is zij servicegericht en het eerste aanspreekpunt voor onze klanten.



## Diana

Diana werkt al meer dan 17 jaar bij Voorma en Walch. Zij is de stem van Voorma en Walch. Inmiddels woont ze al meer dan 40 jaar in Huizen en is bekend met het woningaanbod en de omgeving.

Op dinsdag, woensdag en donderdag is ze aanwezig op kantoor voor al uw vragen, kom gerust eens langs voor een kop koffie.



## Julie

Julie is sinds 2000 werkzaam in de makelaardij. Een ervaren binnendienst medewerkster die de rust en overzicht bewaakt. Ze houdt van de afwisseling in haar werkzaamheden en het werken in teamverband. Laat het maar aan Julie over, dan komt het goed.



# Voorma en Walch kan u ontzorgen tijdens het (aan)koopproces van een woning



## Stap 1: Bezichtigingen

Wij horen graag van u wat u van de bezichtiging vond.



## Stap 2: Bieden

Bij het uitbrengen van een schriftelijk bod kunt u de volgende zaken meenemen in het biedingsproces:

- Datum van transport / sleuteloverdracht
- Overname van roerende zaken
- Ontbindende voorwaarden (financiering, voorbehoud bouwkundige keuring, asbest clause, etc)



## Stap 3: Koopovereenkomst

- Notariskeuze is aan de koper (tenzij anders is vermeld)
- Na ondertekening van de koopovereenkomst heeft de koper 3 (werk)dagen bedenktijd
- De koopovereenkomst kan op verzoek van de koper worden ingeschreven in het Kadaster (voor rekening van de koper)
- Taxatie: eventueel benodigd voor de financiering van de woning
- Bouwkundige keuring: inplannen indien gewenst



## Stap 4: Oplevering woning

- Allereerst vindt er een inspectie in de woning plaats
- Daarna gaat u naar de notaris om de leveringsakte (en eventueel hypotheekakte) te tekenen. Daarna worden deze aktes door de notaris ingeschreven in het Kadaster
- Sleuteloverdacht
- U bent eigenaar van de woning

VOORMA EN WALCH  
sinds 1936  
MAKELAARS IN HET GOOI

*het team*



Bel of stuur een email voor een afspraak  
of kom langs bij een van onze vestigingen.

#### Bussum

Huizerweg 124  
1402 AK Bussum  
Tel: 035 - 760 75 55

#### Laren

Brink 34  
1251 KW Laren  
Tel: 035 - 539 90 80

#### Hilversum

's-Gravelandseweg 27  
1211 BN Hilversum  
Tel.: 035-539 90 88

#### Blaricum

Torenlaan 12d  
1261 GD Blaricum  
Tel: 035 - 531 53 00

#### Huizen

Ceintuurbaan 22  
1271 BJ Huizen  
Tel: 035 - 525 31 35

#### Ibiza (ES)

Landgoed Can Blaiet, San Rafael  
22090 Ibiza  
Tel.: 06-53313602