

VOORMA EN WALCH  
sinds 1936  
MAKELAARS IN HET GOOI

*het team*

Weesp  
Kreugerlaan 7

VOORMA EN WALCH  
sinds 1936  
MAKELAARS IN HET GOOI

*het team*

## Welkom!

Voorma en Walch Makelaars is al meer dan tachtig jaar dé makelaar in 't Gooi en heeft kantoren in Blaricum, Laren, Huizen, Bussum, Hilversum en Naarden Vesting. In onze kantoren werken ervaren en gecertificeerde makelaars die onze klanten altijd op de juiste manier begeleiden met de aankoop, (stille) verkoop, nieuwbouw, taxatie en verhuur van woningen, appartementen en bedrijven. Voorma en Walch Makelaars is aangesloten bij de NVM zodat je altijd weet dat je te maken hebt met een kwaliteitsmakelaar.

Voor vragen over deze woning kunt u terecht bij makelaar:



**Jan-Willem**

06 -516 83 937

035 - 525 31 35

# WELKOM

# Wordt dit uw **DROOMWONING?**

## **Kreugerlaan 7 Weesp**

Prachtig gelegen villa op een landgoed tegen het natuurgebied Naardermeer nabij fort Uitermeer. Deze royale vrijstaande woning met diverse bijgebouwen is perfect gelegen op een rustige en groene locatie, ideaal voor wie op zoek is naar een stukje rust, ruimte en ontspanning.

De woning is gelegen temidden van uitgestrekt natuurgebied aan de 's-Gravelandse vaart op een perceel van bijna 5.000 m<sup>2</sup> en beschikt over een buitenzwembad, een paardenbak en paardenstallen met werkplaats. Met een ruime tuin met diverse terrassen en een prachtig uitzicht is dit de ideale plek om te genieten van het buitenleven.

## **Kenmerken**

- Soort woning: Landhuis
- Bouwvorm: Bestaande bouw
- Aantal kamers: 8 (5 slaapkamers)
- Bouwjaar: 1960-1970
  
- Woonoppervlakte: 351 m<sup>2</sup>
- Inhoud: 1400 m<sup>3</sup>
- Perceeloppervlakte: 4854 m<sup>2</sup>
- Isolatie: Dubbel glas

#### Ligging:

Het perceel loopt naadloos over in het natuurgebied het Naardermeer. Dit is het oudste natuurgebied van Nederland. Het centrum van Amsterdam is in slechts 20 minuten zeer goed bereikbaar via de A1 en A9. Het treinstation van Weesp ligt op enkele kilometers afstand.

#### Tuin:

Het totale perceel beslaat 4.854 m<sup>2</sup> en geeft veel privacy in de tuin. Het smeedijzeren hek en de oprit leidt u naar de eigen parkeerplaats. De tuin heeft diverse terrassen, een paarden paddock, voldoende parkeergelegenheid en een zwembad met ligging op het zonnige zuidwesten. Omdat de tuin grenst aan natuurgebied van natuurmonumenten bent u verzekerd van een blijvend weids uitzicht.

#### Indeling:

##### Begane grond:

Entree, hal, garderobe, modern zwevend toilet met fonteintje, meterkast, via trap toegang tot de woonkamer met balkenplafond. Via de trap wordt het souterrain bereikt. In het souterrain is een gezellige bar met open keuken gesitueerd.

Via de ruime hal kom je in de nieuwe moderne keuken uit 2021. Deze keuken heeft uitzicht op de achtertuin en een deur naar de veranda. Vanuit de hal is ook de bijkeuken c.q. wasruimte te bereiken.

In het achterste gedeelte van de woning bevindt zich de toegang tot het bovengelegen appartement, een techniekruimte met opstelling van de CV en ruime gelegenheid voor kantoor/fitness of praktijk ruimte.

##### 1e Verdieping:

In de verschillende gebouwen zijn op de eerste verdieping 5 in grote variërende slaapkamers. Waarbij de ouderslaapkamer een inpandig badkamer heeft.

De 2 slaapkamers in het voorste gedeelte hebben beschikken over een badkamer met douche, toilet en wastafel.

Aan de andere zijde bevindt zich het appartement met 2 slaapkamers, inloopkast, keuken met inbouwapparatuur en een badkamer met ligbad toilet en dubbele wastafel.

##### Bijgebouw:

Op het terrein bevindt zich een separaat gebouw van circa 150 m<sup>2</sup> met een grote werkplaats met vliering, een paardenstal met 4 paardenboxen en een hooizolder.

# Royale vrijstaande woning

Bijzonderheden:

- Bijzondere ligging
- Veel woonruimte
- Volledig uitgerust appartement
- Zwembad
- Oplevering in overleg.

Voor deze woning hebben we door een architect een ontwerp van de woning laten maken die aansluit bij de huidige woonwensen.

Mis deze unieke kans niet om eigenaar te worden van deze prachtige woning aan de Kreugerlaan 7 in Weesp. Neem contact op met ons kantoor en ontdek zelf de mogelijkheden die deze woning te bieden heeft.





Prachtig gelegen villa op een landgoed tegen het natuurgebied Naardermeer nabij fort Uitermeer.



Deze royale vrijstaande woning met diverse bijgebouwen is perfect gelegen op een rustige en groene locatie, ideaal voor wie op zoek is naar een stukje rust, ruimte en ontspanning.




















# Plattegrond


Kreugerlaan 7, Weesp  
Begane grond

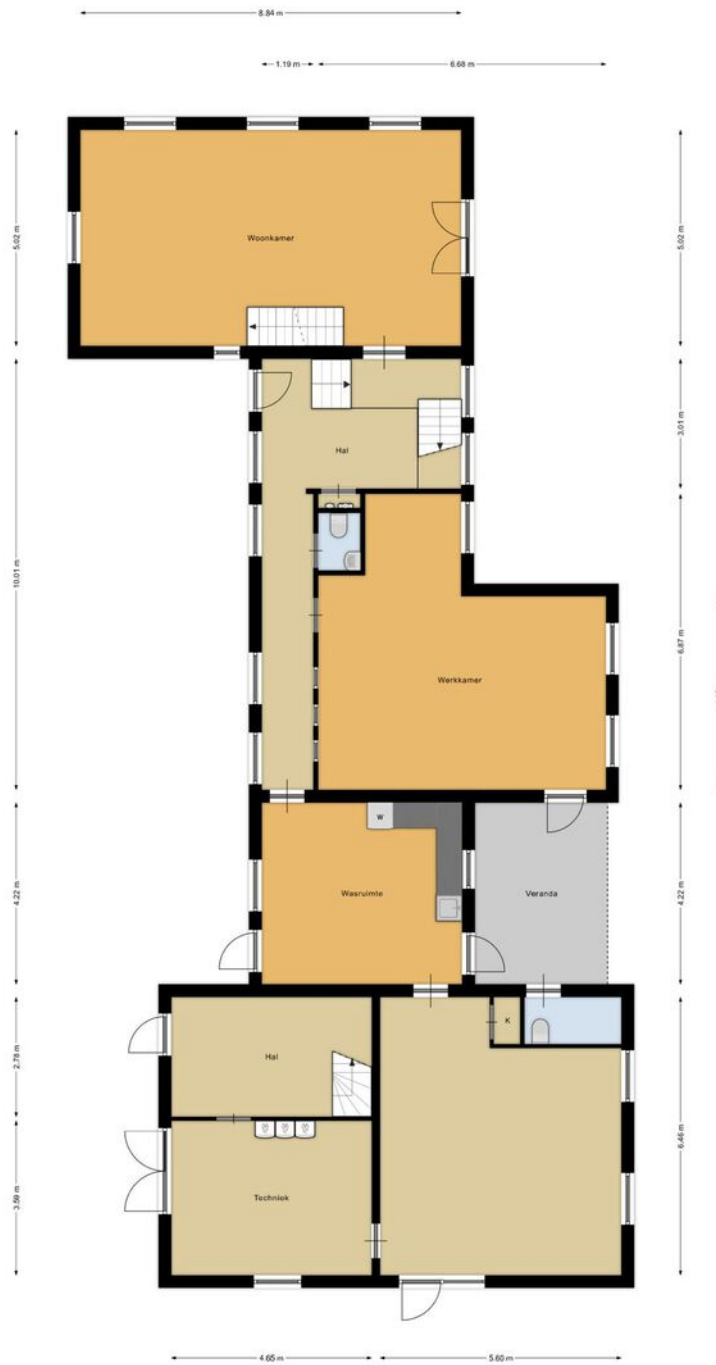

De plattegronden zijn geproduceerd voor promotionele doeleinden en ter indicatie.  
Aan de plattegronden kunnen geen rechten worden ontleend.




# Plattegrond

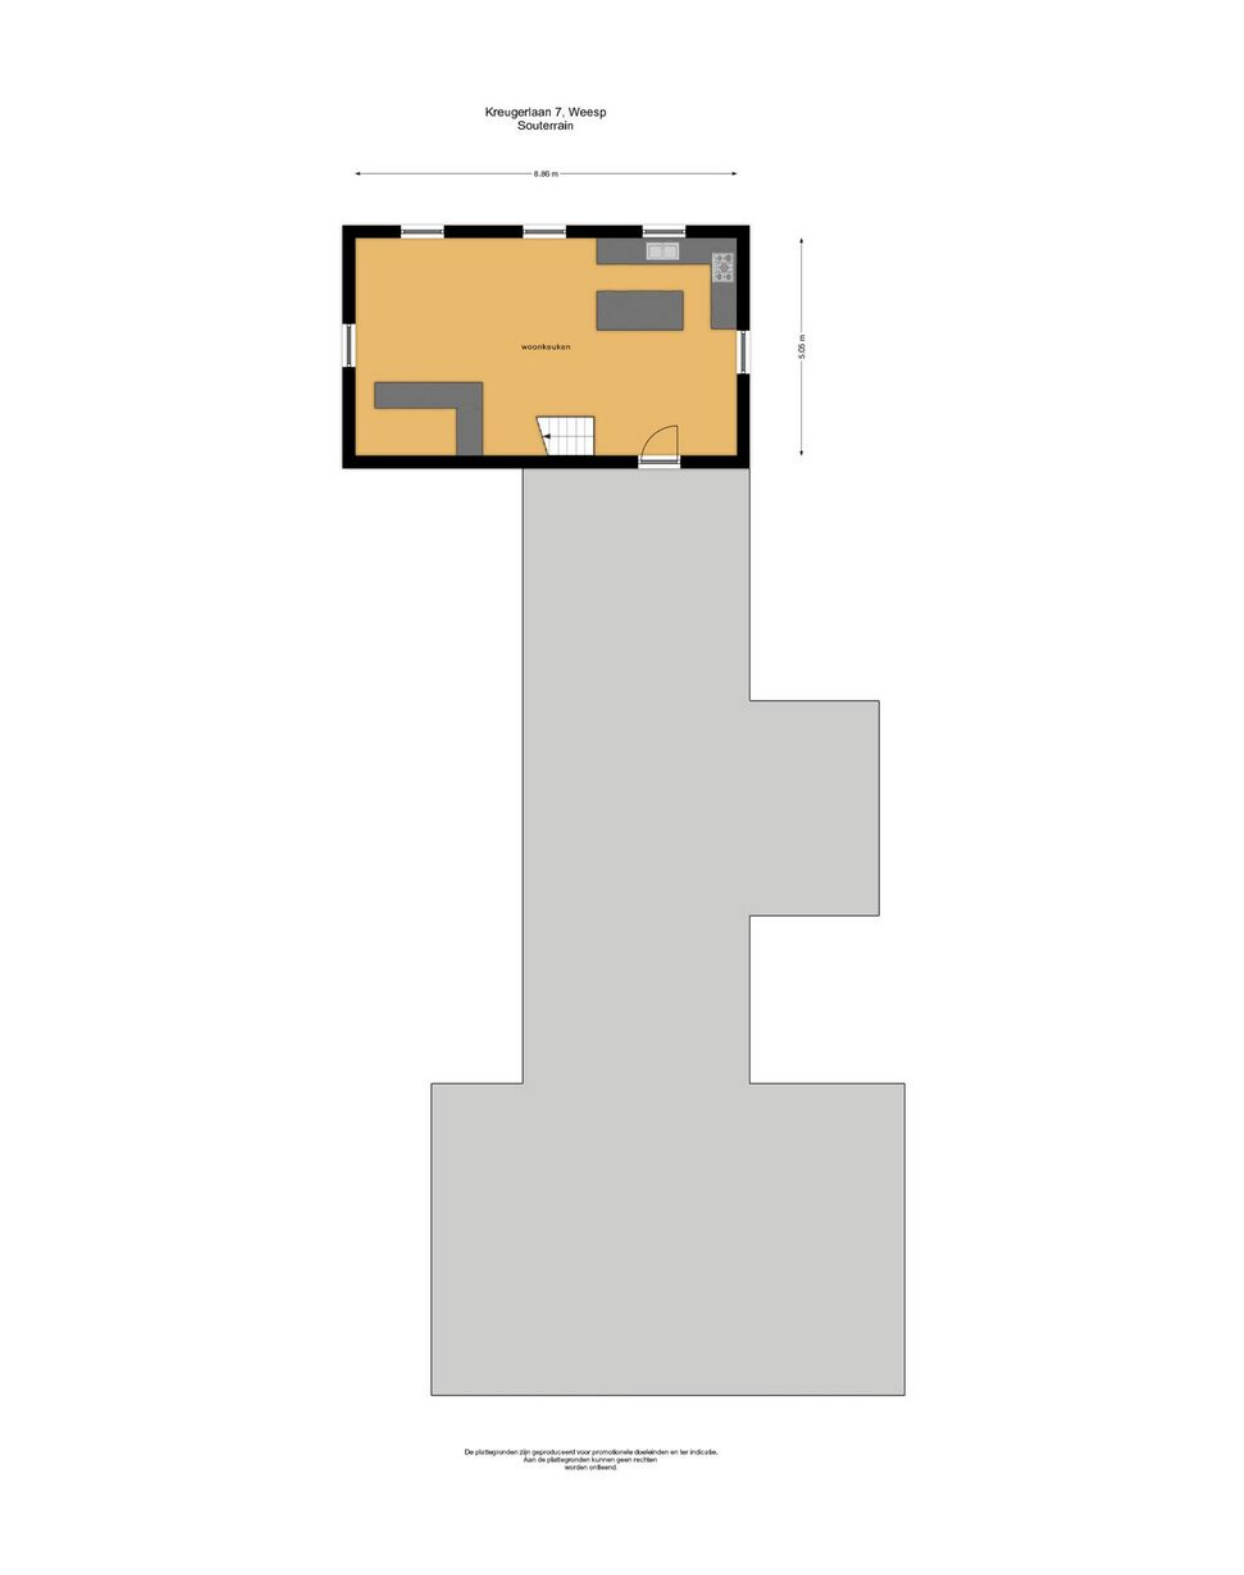

# Plattegrond

Kreugerlaan 7, Weesp  
1e verdieping

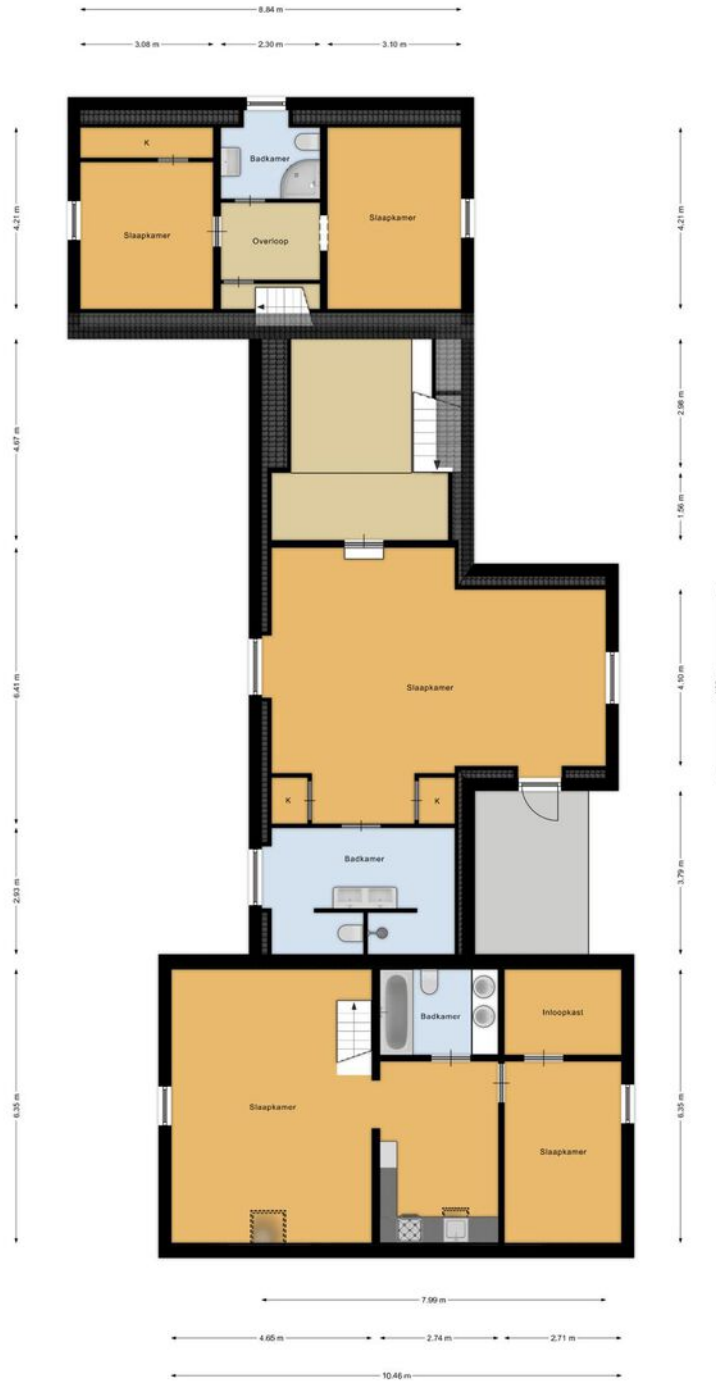

De plattegronden zijn geproduceerd voor promotionele doeleinden en ter indicatie.  
Aan de plattegronden kunnen geen rechten worden ontleend.

# Plattegrond


Kreugerlaan 7, Weesp  
Bijgebouw begane grond



De plattegronden zijn geproduceerd voor promotionele doeleinden en ter indicatie.  
Aan de plattegronden kunnen geen rechten worden ontleend.

# Plattegrond

Kreugerlaan 7, Weesp  
Bijgebouw zolder

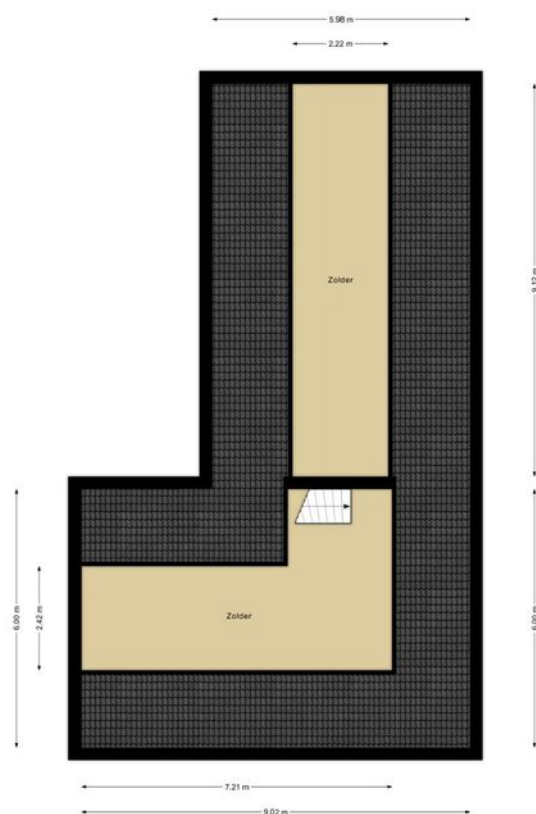

De plattegronden zijn geproduceerd voor promotionele doeleinden en ter indicatie.  
Aan de plattegronden kunnen geen rechten worden ontleend.

# Kreugerlaan 7

## Kadastrale kaart



Kadastrale kaart

Uw referentie: JB Kreugerlaan 7




0 5 10 15 20 25m

|                    |   |                     |       |
|--------------------|---|---------------------|-------|
| <b>12345</b><br>25 | Deze kaart is noordgericht<br>Perceelnummer<br>Huisnummer | Schaal 1: 500       |       |
|                    | Vastgestelde kadastrale grens                             | Kadastrale gemeente | Weesp |
|                    | Voorlopige kadastrale grens                               | Sectie              | G     |
|                    | Administratieve kadastrale grens                          | Perceel             | 598   |
|                    | Bebouwing   |                     |       |


Voor een eensluitend uittreksel, geleverd op 13 juni 2023  
De bewaarder van het kadaster en de openbare registers

Aan dit uittreksel kunnen geen betrouwbare maten worden ontleend.  
De Dienst voor het kadaster en de openbare registers behoudt zich de intellectuele eigendomsrechten voor, waaronder het auteursrecht en het databankenrecht.



# LOCATIE

Woont u binnenkort  
op deze locatie?

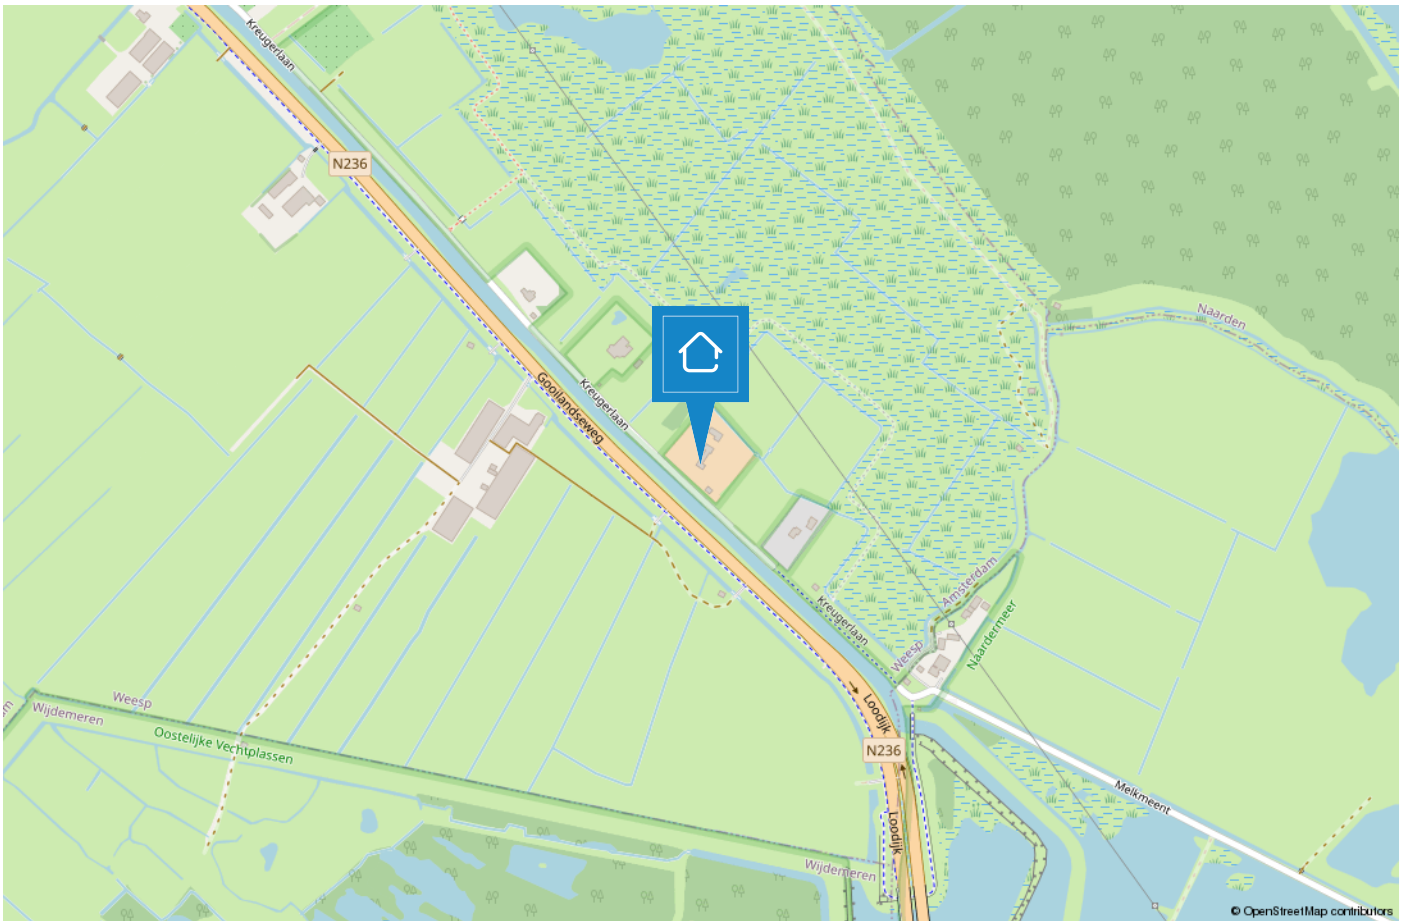

# HUIZEN

## De haven van 't Gooi

De geschiedenis van Huizen gaat ver terug. Al in 1382 wordt voor het eerst melding gemaakt van het dorp Huussem. Anders dan in naburige plaatsen stonden er in Huizen stenen huizen, Aan de stenen huizen dankt Huizen zeer waarschijnlijk haar naam. Huizen staat bekend als voormalig vissersdorp. Aan het einde van de 17e eeuw werd de visserij één van de hoofdmiddelen van bestaan.



Huizen is een prachtige gemeente in het groene Gooi vlakbij Amsterdam. Het heeft een mooie ligging aan het Gooimeer, waardoor er veel waterrecreatie is. In het gezellige Nautisch kwartier vindt u leuke restaurants, bars en terrassen. In het centrum van Huizen kunt u terecht om te winkelen.

### **Houdt u van de natuur?**

Op de prachtige heide van het Gooise Natuurreservaat kunt u heerlijk rustig wandelen in de bossen, een stuk hardlopen en het veelzijdige landschap ontdekken op de fiets of te paard. Dit alles tezamen maakt Huizen tot een veelzijdige en verrassende bestemming.



# TEAM HUIZEN

**“Geluk zit ‘m in vele dingen en prettig wonen hoort daar bij.” Wonen kan bijdragen aan uw welbevinden. Of het nu een klein of een groot huis is, het moet passen, ook financieel.**


De aanschaf van een eigen huis is doorgaans de grootste uitgave van uw leven. Wonen is maatwerk en daarom willen wij u bij Voorma en Walch graag persoonlijk spreken vóór wij voor u aan de slag gaan. Wij denken en voelen graag met u mee. In plaats van telefonisch het lijstje met uw woonwensen door te nemen, willen wij echt weten wie u bent en welke woning bij u past. Bovendien hebben wij veel woningen in de ‘stille’ verkoop waarover wij u kunnen informeren. U bent van harte welkom bij ons op kantoor aan de Ceintuurbaan 22 te Huizen om ons team te ontmoeten.

**“Wij denken en voelen graag met u mee.”**



## Martijn

Mede-eigenaar Martijn is al meer dan 20 jaar werkzaam in de Gooische makelaardij en 10 jaar bij Voorma en Walch. Hij heeft een schat aan kennis, een groot netwerk en is een specialist in verschillende disciplines.

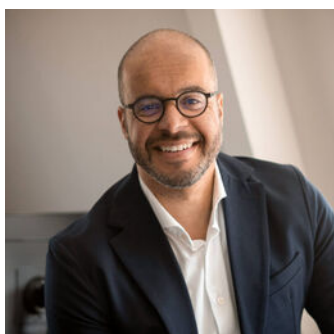

## Jan-Willem

Mede-eigenaar Jan-Willem is geen standaard makelaar maar een enthousiaste adviseur met altijd oog voor onze klanten. Opgegroeid in Huizen waardoor hij een breed lokaal netwerk heeft.





## Mery

Mery is al meer dan 30 jaar werkzaam bij Voorma en Walch. Ze is een expert op het gebied van nieuwbouw en houdt van het makelaarsvak. 'Ik vind het bijzonder dat ik mensen mag begeleiden bij misschien wel een van de belangrijkste aankopen van hun leven'.



## Carla

Carla heeft de meeste dienstjaren van ons kantoor en is al 35 jaar in dienst. Ze heeft verschillende functies bekleed en daardoor veel kennis en ervaring opgedaan. Als binnendienst is zij servicegericht en het eerste aanspreekpunt voor onze klanten.



## Diana

Diana werkt al meer dan 17 jaar bij Voorma en Walch. Zij is de stem van Voorma en Walch. Inmiddels woont ze al meer dan 40 jaar in Huizen en is bekend met het woningaanbod en de omgeving.

Op dinsdag, woensdag en donderdag is ze aanwezig op kantoor voor al uw vragen, kom gerust eens langs voor een kop koffie.



## Julie

Julie is sinds 2000 werkzaam in de makelaardij. Een ervaren binnendienst medewerkster die de rust en overzicht bewaakt. Ze houdt van de afwisseling in haar werkzaamheden en het werken in teamverband. Laat het maar aan Julie over, dan komt het goed.



# Voorma en Walch kan u ontzorgen tijdens het (aan)koopproces van een woning



## Stap 1: Bezichtigingen

Wij horen graag van u wat u van de bezichtiging vond.



## Stap 2: Bieden

Bij het uitbrengen van een schriftelijk bod kunt u de volgende zaken meenemen in het biedingsproces:

- Datum van transport / sleuteloverdracht
- Overname van roerende zaken
- Ontbindende voorwaarden (financiering, voorbehoud bouwkundige keuring, asbest clause, etc)



## Stap 3: Koopovereenkomst

- Notariskeuze is aan de koper (tenzij anders is vermeld)
- Na ondertekening van de koopovereenkomst heeft de koper 3 (werk)dagen bedenktijd
- De koopovereenkomst kan op verzoek van de koper worden ingeschreven in het Kadaster (voor rekening van de koper)
- Taxatie: eventueel benodigd voor de financiering van de woning
- Bouwkundige keuring: inplannen indien gewenst



## Stap 4: Oplevering woning

- Allereerst vindt er een inspectie in de woning plaats
- Daarna gaat u naar de notaris om de leveringsakte (en eventueel hypotheekakte) te tekenen. Daarna worden deze aktes door de notaris ingeschreven in het Kadaster
- Sleuteloverdacht
- U bent eigenaar van de woning

VOORMA EN WALCH  
sinds 1936  
MAKELAARS IN HET GOOI

*het team*



Bel of stuur een email voor een afspraak  
of kom langs bij een van onze vestigingen.

#### Bussum

Huizerweg 124  
1402 AK Bussum  
Tel: 035 - 760 75 55

#### Laren

Brink 34  
1251 KW Laren  
Tel: 035 - 539 90 80

#### Hilversum

's-Gravelandseweg 27  
1211 BN Hilversum  
Tel.: 035-539 90 88

#### Blaricum

Torenlaan 12d  
1261 GD Blaricum  
Tel: 035 - 531 53 00

#### Huizen

Ceintuurbaan 22  
1271 BJ Huizen  
Tel: 035 - 525 31 35

#### Ibiza (ES)

Landgoed Can Blaiet, San Rafael  
22090 Ibiza  
Tel.: 06-53313602