

VOORMA EN WALCH
sinds 1936
MAKELAARS IN HET GOOI

het team

Huizen

De Savornin Lohmanlaan 18

VOORMA EN WALCH
sinds 1936
MAKELAARS IN HET GOOI

het team

Welkom!

Voorma en Walch Makelaars is al meer dan tachtig jaar dé makelaar in 't Gooi en heeft kantoren in Blaricum, Laren, Huizen, Bussum, Hilversum en Naarden Vesting. In onze kantoren werken ervaren en gecertificeerde makelaars die onze klanten altijd op de juiste manier begeleiden met de aankoop, (stille) verkoop, nieuwbouw, taxatie en verhuur van woningen, appartementen en bedrijven. Voorma en Walch Makelaars is aangesloten bij de NVM zodat je altijd weet dat je te maken hebt met een kwaliteitsmakelaar.

Voor vragen over deze woning kunt u terecht bij makelaar:



Jan-Willem

06 -516 83 937

035 - 525 31 35

WELKOM

Wordt dit uw **DROOMWONING?**

De Savornin Lohmanlaan 18 Huizen

In de mooie woonwijk De Zuidereng staat deze prachtig uitgebouwde, gemoderniseerde en onderkelderde woning met eigen oprit, gezellige achtertuin en een vrijstaande praktijk-/ werkruimte. Het woonoppervlak bedraagt ca. 150 m² en heeft een mooie lichte woonkamer met een haard en een moderne keuken met kookeiland.

De woning is gelegen in een fijne omgeving in de buurt van natuur, scholen, zwembad De Sijsjesberg, Tennispark De Kuil, het gezellige dorpscentrum en dichtbij uitvalswegen naar de A1 en A27.

Kenmerken

- Soort woning: Eengezinswoning
- Bouwvorm: Bestaande bouw
- Aantal kamers: 5 (3 slaapkamers)
- Bouwjaar: 1958

- Woonoppervlakte: 153 m²
- Inhoud: 629 m³
- Perceeloppervlakte: 241 m²
- Isolatie: Dakisolatie, muurisolatie, vloerisolatie, gedeeltelijk dubbel glas

Uitgebouw, gemoderniseerd en onderkelderd

Bijzonderheden:

- Recent volledig geïsoleerd
- Energielabel A
- 11 zonnepanelen (410Wp) uit 2022
- Vloerverwarming begane grond
- Dakpannen en schoorstenen vernieuwd in 2022
- Keuken vernieuwd in 2023
- Meterkast verzwaard in 2023 (geschikt voor EV lader)
- Buitenschilderwerk gedaan in 2024 - HR ++ glas (bijna geheel)
- Veel bergruimte - Souterrain
- Multifunctionele ruimte in de achtertuin.



Indeling:

Begane grond U komt binnen in een ruime hal met een verdiepingstrap naar de 1e verdieping, een verdiepingstrap naar het souterrain en een toilet met fonteintje. De moderne woonkeuken met eiland beschikt over verschillende apparaten o.a. inductiekookplaat, Quooker, combimagnetron, oven en een wijnklimaatkast. De woonkamer is voorzien van vloerverwarming met een mooie pvc vloerbedekking, tevens beschikt de woonkamer over veel licht en een open haard. De toegang naar de tuin vanaf de begane grond kan via een schuifpui of een deur vanuit de keuken.

Eerste verdieping :

Overloop die toegang biedt naar de 2 slaapkamers en de ruime badkamer. De badkamer met vloerverwarming bezit een aparte douche, whirlpool, extra toilet en wastafelmeubel. De grote slaapkamer met ingebouwde kast/berging bevat een deur naar het balkon aan het westen. De andere slaapkamer heeft eveneens een ingebouwde kast/berging.

Tweede verdieping:

Ruime zolder die gebruikt kan worden voor verschillende functies, de zolder bevat 2 dakramen. Deze ruimte is nog te vergroten met een dakhuis waardoor de gebruiksoppervlakte vergroot kan worden en hier een of twee kamers gerealiseerd kunnen worden.

Souterrain:

Het souterrain is stahoog en is voorzien van aansluitingen voor de wasmachine en de droger. Tevens is er een ruime slaapruiimte aanwezig met daglichttoetreding.

Tuin:

Zowel de voortuin als de achtertuin is goed verzorgd. De achtertuin ligt op het zonnige westen. In de achtertuin staat een vrijstaande stenen garage die gebruikt kan worden als werkplek. Verder bevindt zich aan de zijkant van de tuin een extra berging. De oprit biedt voldoende ruimte aan een auto.



Moderne woonkeuken en ruime woonkamer





kookeiland







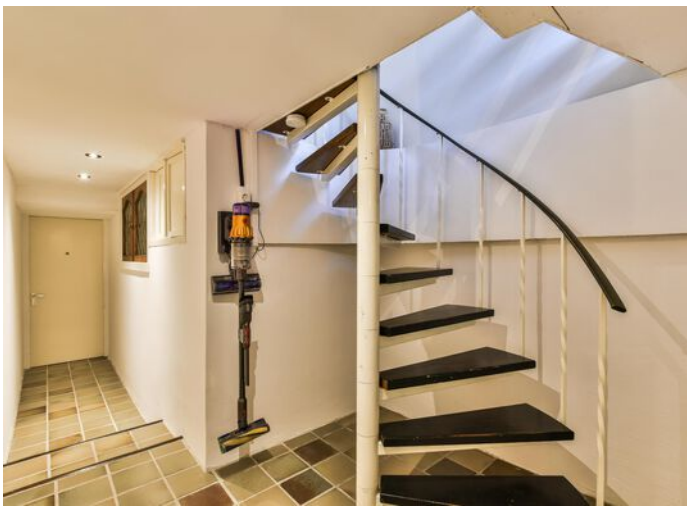

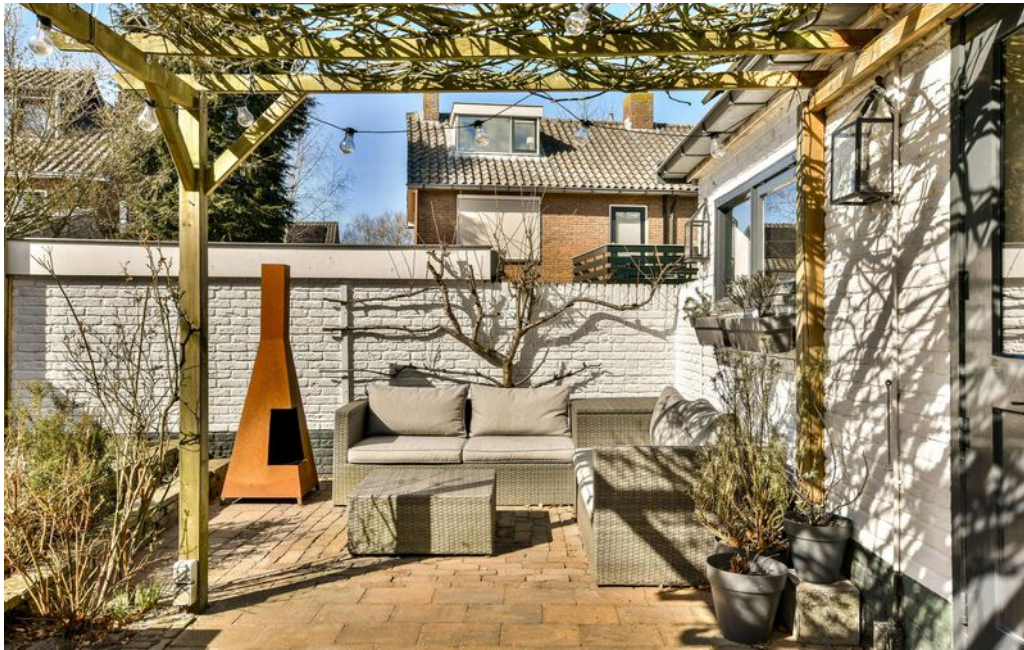

Plattegrond


De Savornin Lohmanlaan 18 - Huizen
Begane grond



De plattegronden zijn geproduceerd voor promotionele doeleinden en ter indicatie.
Aan de plattegronden kunnen geen rechten worden ontleend.
© www.woningmedia.nl

Plattegrond

De Savornin Lohmanlaan 18 - Huizen Eertse verdieping

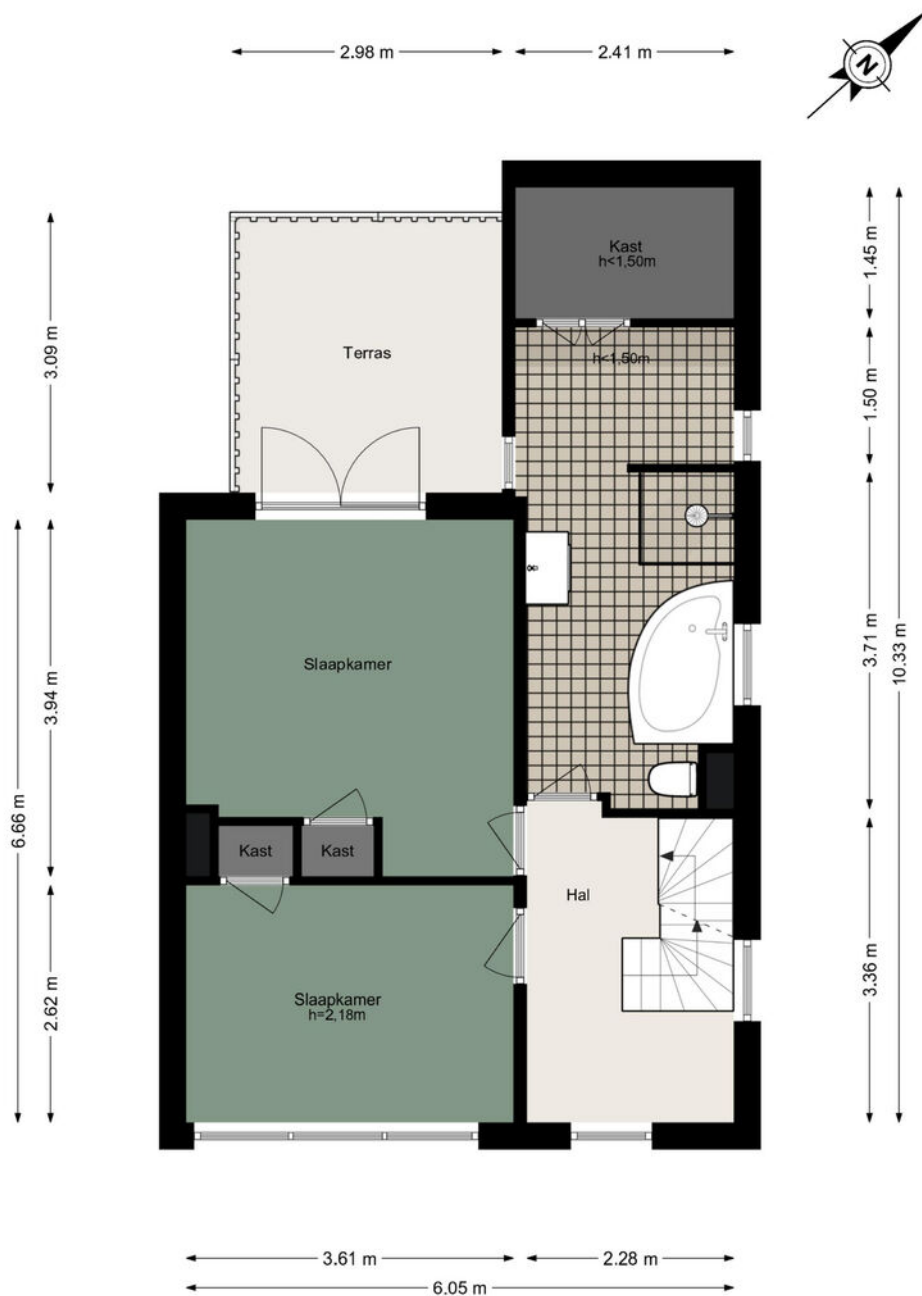


De plattegronden zijn geproduceerd voor promotionele doeleinden en ter indicatie.
Aan de plattegronden kunnen geen rechten worden ontleend.
© www.woningmedia.nl

Plattegrond

De Savornin Lohmanlaan 18 - Huizen Tweede verdieping


← 6.00 m →

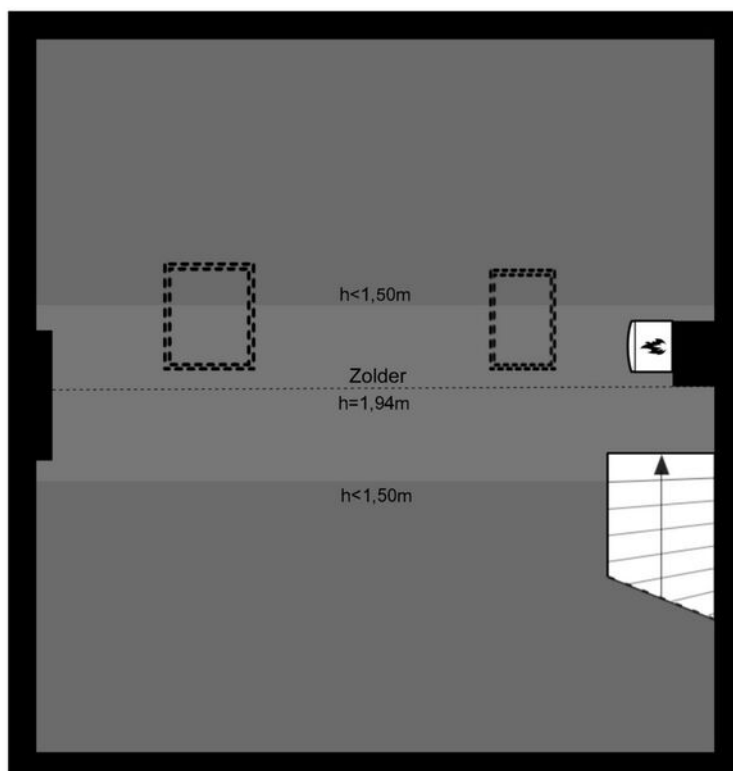

De plattegronden zijn geproduceerd voor promotionele doeleinden en ter indicatie.
Aan de plattegronden kunnen geen rechten worden ontleend.
© www.woningmedia.nl

Plattegrond

De Savornin Lohmanlaan 18 - Huizen Souterrain

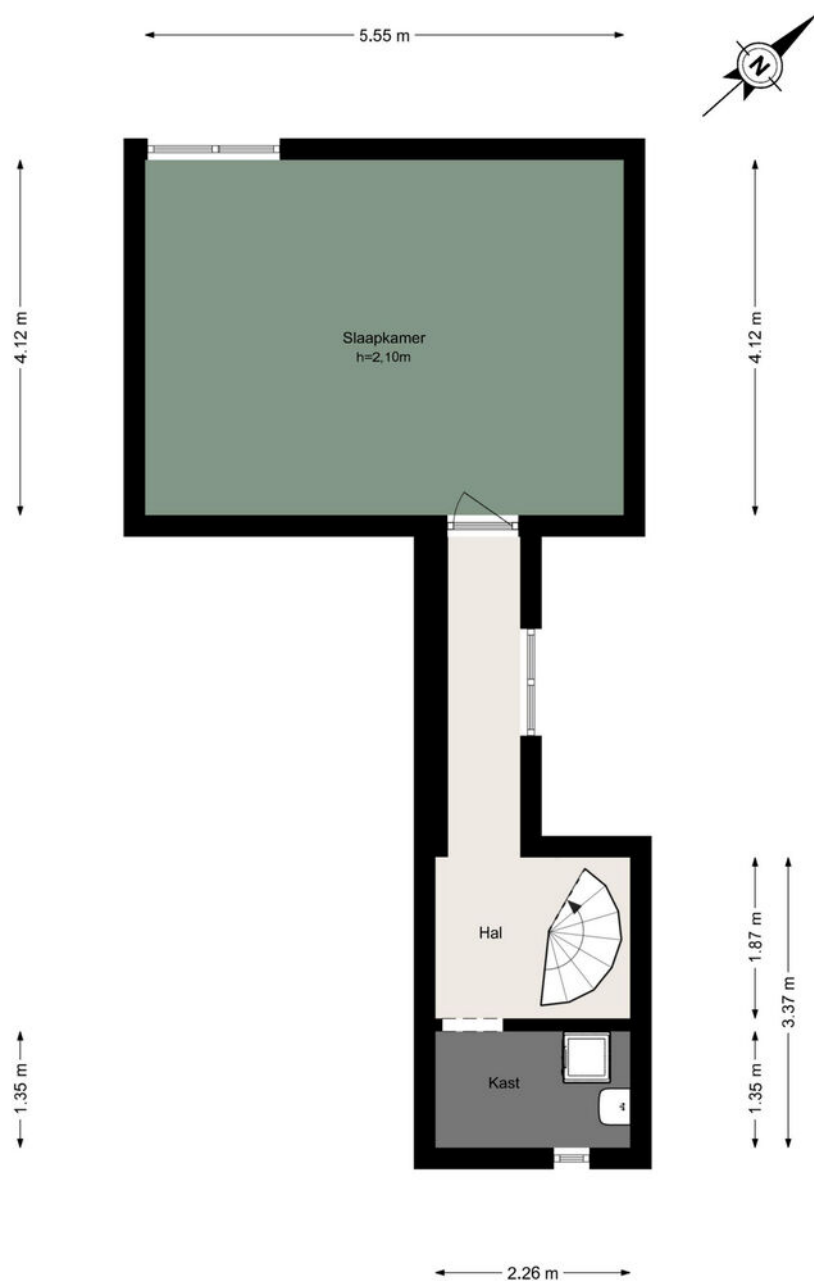

De plattegronden zijn geproduceerd voor promotionele doeleinden en ter indicatie.
Aan de plattegronden kunnen geen rechten worden ontleend.
© www.woningmedia.nl

De Savornin Lohmanlaan 18

Kadastrale kaart

Kadastrale kaart


Uw referentie: JB De Savornin Lohma



<p>12345 25</p> <p>— Vastgestelde kadastrale grens — Voorlopige kadastrale grens — Administratieve kadastrale grens — Bebouwing</p> <p>Voor een eensluidend uittreksel, geleverd op 3 maart 2025 De bewaarder van het kadaster en de openbare registers</p>	<p>Schaal 1: 500</p> <table border="0"> <tr> <td>Kadastrale gemeente</td> <td>Huizen</td> </tr> <tr> <td>Sectie</td> <td>B</td> </tr> <tr> <td>Perceel</td> <td>6095</td> </tr> </table> <p>Aan dit uittreksel kunnen geen betrouwbare maten worden ontleend. De Dienst voor het kadaster en de openbare registers behoudt zich de intellectuele eigendomsrechten voor, waaronder het auteursrecht en het databankenrecht.</p>	Kadastrale gemeente	Huizen	Sectie	B	Perceel	6095	<p>kadaster</p>
Kadastrale gemeente	Huizen							
Sectie	B							
Perceel	6095							

LOCATIE

Woont u binnenkort op deze locatie?

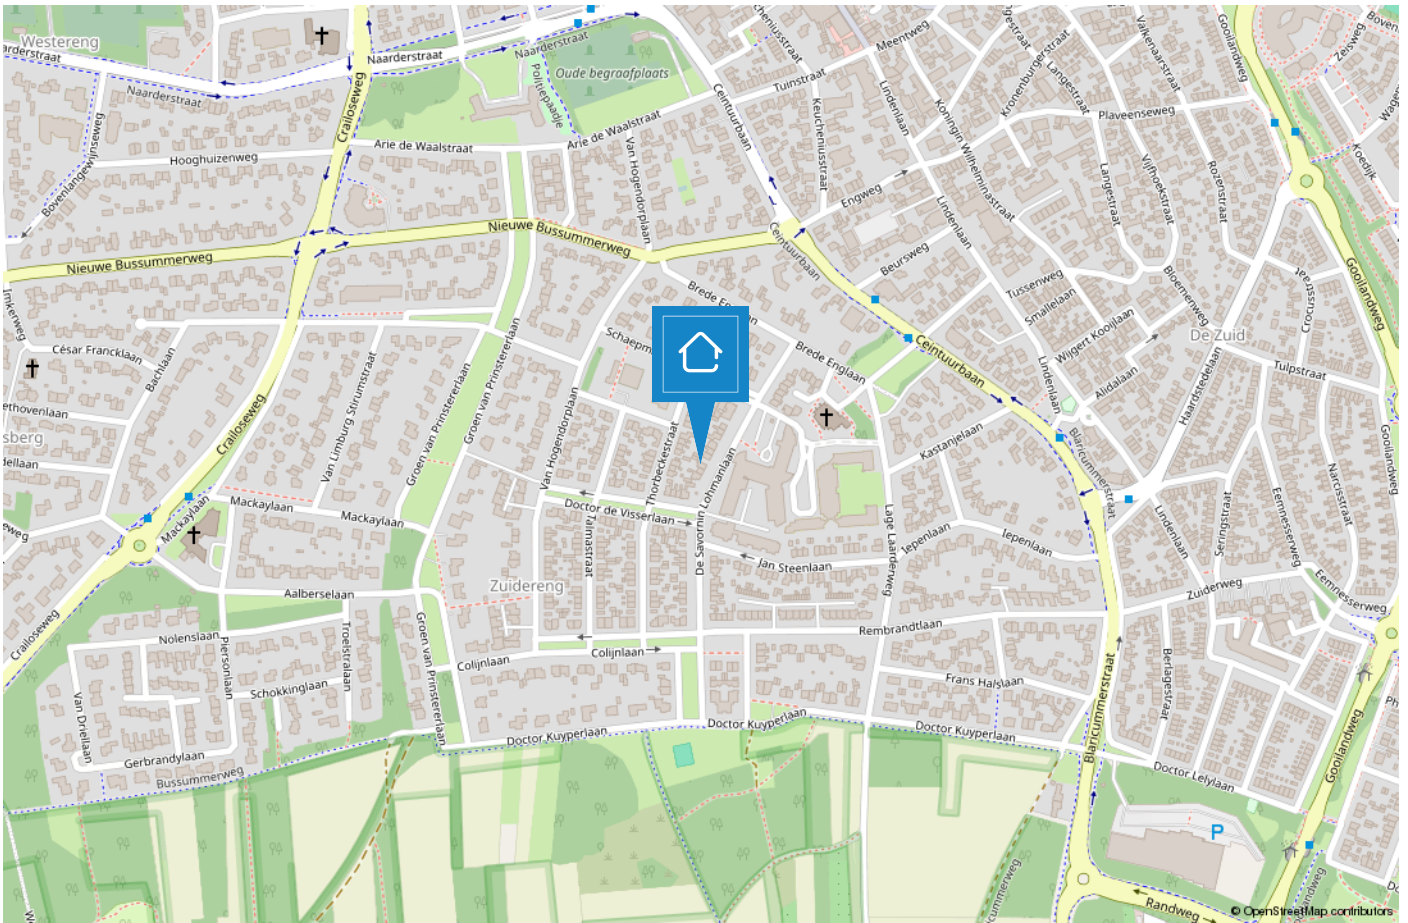

HUIZEN

De haven van 't Gooi

De geschiedenis van Huizen gaat ver terug. Al in 1382 wordt voor het eerst melding gemaakt van het dorp Huussem. Anders dan in naburige plaatsen stonden er in Huizen stenen huizen, Aan de stenen huizen dankt Huizen zeer waarschijnlijk haar naam. Huizen staat bekend als voormalig vissersdorp. Aan het einde van de 17e eeuw werd de visserij één van de hoofdmiddelen van bestaan.



Huizen is een prachtige gemeente in het groene Gooi vlakbij Amsterdam. Het heeft een mooie ligging aan het Gooimeer, waardoor er veel waterrecreatie is. In het gezellige Nautisch kwartier vindt u leuke restaurants, bars en terrassen. In het centrum van Huizen kunt u terecht om te winkelen.

Houdt u van de natuur?

Op de prachtige heide van het Gooise Natuurreservaat kunt u heerlijk rustig wandelen in de bossen, een stuk hardlopen en het veelzijdige landschap ontdekken op de fiets of te paard. Dit alles tezamen maakt Huizen tot een veelzijdige en verrassende bestemming.




TEAM HUIZEN

“Geluk zit ‘m in vele dingen en prettig wonen hoort daar bij.” Wonen kan bijdragen aan uw welbevinden. Of het nu een klein of een groot huis is, het moet passen, ook financieel.

De aanschaf van een eigen huis is doorgaans de grootste uitgave van uw leven. Wonen is maatwerk en daarom willen wij u bij Voorma en Walch graag persoonlijk spreken vóór wij voor u aan de slag gaan. Wij denken en voelen graag met u mee. In plaats van telefonisch het lijstje met uw woonwensen door te nemen, willen wij echt weten wie u bent en welke woning bij u past. Bovendien hebben wij veel woningen in de ‘stille’ verkoop waarover wij u kunnen informeren. U bent van harte welkom bij ons op kantoor aan de Ceintuurbaan 22 te Huizen om ons team te ontmoeten.

“Wij denken en voelen graag met u mee.”

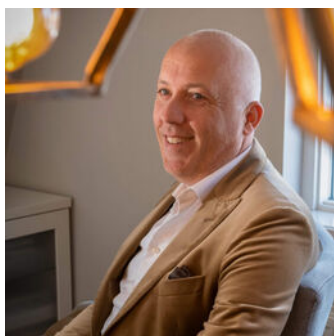

Martijn

Mede-eigenaar Martijn is al meer dan 20 jaar werkzaam in de Gooische makelaardij en 10 jaar bij Voorma en Walch. Hij heeft een schat aan kennis, een groot netwerk en is een specialist in verschillende disciplines.



Jan-Willem

Mede-eigenaar Jan-Willem is geen standaard makelaar maar een enthousiaste adviseur met altijd oog voor onze klanten. Opgegroeid in Huizen waardoor hij een breed lokaal netwerk heeft.



Mery

Mery is al meer dan 30 jaar werkzaam bij Voorma en Walch. Ze is een expert op het gebied van nieuwbouw en houdt van het makelaarsvak. 'Ik vind het bijzonder dat ik mensen mag begeleiden bij misschien wel een van de belangrijkste aankopen van hun leven'.



Carla

Carla heeft de meeste dienstjaren van ons kantoor en is al 35 jaar in dienst. Ze heeft verschillende functies bekleed en daardoor veel kennis en ervaring opgedaan. Als binnendienst is zij servicegericht en het eerste aanspreekpunt voor onze klanten.



Diana

Diana werkt al meer dan 17 jaar bij Voorma en Walch. Zij is de stem van Voorma en Walch. Inmiddels woont ze al meer dan 40 jaar in Huizen en is bekend met het woningaanbod en de omgeving.

Op dinsdag, woensdag en donderdag is ze aanwezig op kantoor voor al uw vragen, kom gerust eens langs voor een kop koffie.



Julie

Julie is sinds 2000 werkzaam in de makelaardij. Een ervaren binnendienst mederwerkster die de rust en overzicht bewaakt. Ze houdt van de afwisseling in haar werkzaamheden en het werken in teamverband. Laat het maar aan Julie over, dan komt het goed.



Voorma en Walch kan u ontzorgen tijdens het (aan)koopproces van een woning



Stap 1: Bezichtigingen

Wij horen graag van u wat u van de bezichtiging vond.



Stap 2: Bieden

Bij het uitbrengen van een schriftelijk bod kunt u de volgende zaken meenemen in het biedingsproces:

- Datum van transport / sleuteloverdracht
- Overname van roerende zaken
- Ontbindende voorwaarden (financiering, voorbehoud bouwkundige keuring, asbest clause, etc)



Stap 3: Koopovereenkomst

- Notariskeuze is aan de koper (tenzij anders is vermeld)
- Na ondertekening van de koopovereenkomst heeft de koper 3 (werk)dagen bedenktijd
- De koopovereenkomst kan op verzoek van de koper worden ingeschreven in het Kadaster (voor rekening van de koper)
- Taxatie: eventueel benodigd voor de financiering van de woning
- Bouwkundige keuring: inplannen indien gewenst



Stap 4: Oplevering woning

- Allereerst vindt er een inspectie in de woning plaats
- Daarna gaat u naar de notaris om de leveringsakte (en eventueel hypotheekakte) te tekenen. Daarna worden deze aktes door de notaris ingeschreven in het Kadaster
- Sleuteloverdacht
- U bent eigenaar van de woning

VOORMA EN WALCH
sinds 1936
MAKELAARS IN HET GOOI

het team



Bel of stuur een email voor een afspraak
of kom langs bij een van onze vestigingen.

Bussum

Huizerweg 124
1402 AK Bussum
Tel: 035 - 760 75 55

Laren

Brink 34
1251 KW Laren
Tel: 035 - 539 90 80

Hilversum

's-Gravelandseweg 27
1211 BN Hilversum
Tel.: 035-539 90 88

Blaricum

Torenlaan 12d
1261 GD Blaricum
Tel: 035 - 531 53 00

Huizen

Ceintuurbaan 22
1271 BJ Huizen
Tel: 035 - 525 31 35

Ibiza (ES)

Landgoed Can Blaiet, San Rafael
22090 Ibiza
Tel.: 06-53313602