

VOORMA EN WALCH  
sinds 1936  
MAKELAARS IN HET GOOI

*het team*

Eemnes  
Braadkamp 12

VOORMA EN WALCH  
sinds 1936  
MAKELAARS IN HET GOOI

*het team*

## Welkom!

Voorma en Walch Makelaars is al meer dan tachtig jaar dé makelaar in 't Gooi en heeft kantoren in Blaricum, Laren, Huizen, Bussum, Hilversum en Ibiza Vesting. In onze kantoren werken ervaren en gecertificeerde makelaars die onze klanten altijd op de juiste manier begeleiden met de aankoop, (stille) verkoop, nieuwbouw, taxatie en verhuur van woningen, appartementen en bedrijven. Voorma en Walch Makelaars is aangesloten bij de NVM zodat je altijd weet dat je te maken hebt met een kwaliteitsmakelaar.

Voor vragen over deze woning kunt u terecht bij makelaar:



**Aldert J. Froma**

06 - 8283 2096

035 - 539 90 80

# WELKOM

# Wordt dit uw droomwoning?

# Helft van dubbel

## Braadkamp 12 Eemnes

Deze instapklare twee onder één kapwoning met energielabel A biedt alle ruimte voor een gezin (4 slaapkamers), met een royale tuin en een slimme indeling.

Gelegen in een prettige buurt, op steenworp afstand van diverse winkels, scholen en natuur!

DE BEWONERS AAN HET WOORD:  
'Wat we het meest gaan missen is met name het feit dat het huis een ruime, warme woonkamer heeft met ramen aan alle kanten waardoor het heerlijk licht is.

Het huis is af en heeft veel wooncomfort om hier onbezorgd te wonen!


## Kenmerken

- Soort woning: Eengezinswoning
- Bouwvorm: Bestaande bouw
- Aantal kamers: 5 (4 slaapkamers)
- Bouwjaar: 1963
  
- Woonoppervlakte: 125 m<sup>2</sup>
- Gebouwgebonden buitenruimte: 4 m<sup>2</sup>
- Externe bergruimte: 17 m<sup>2</sup>
- Inhoud: 441 m<sup>3</sup>
- Perceeloppervlakte: 270 m<sup>2</sup>
- Isolatie: Volledig geïsoleerd
- Energielabel: A
- Garage: Vrijstaand steen
  
- Oplevering: In overleg









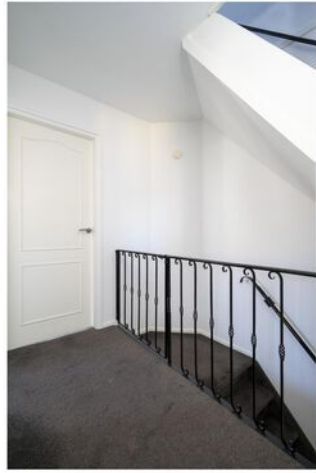






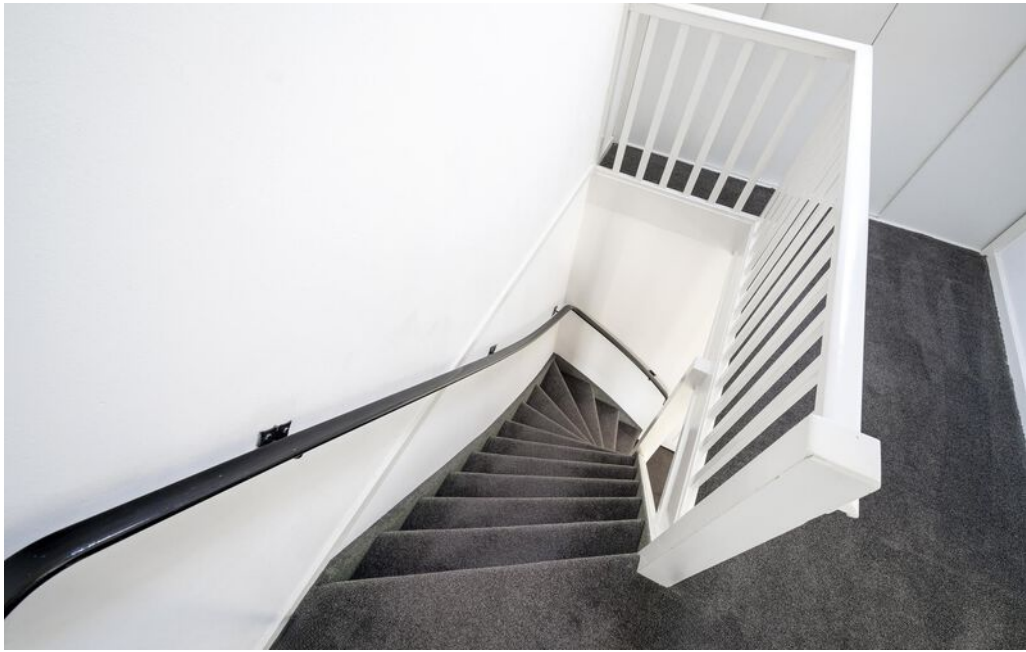

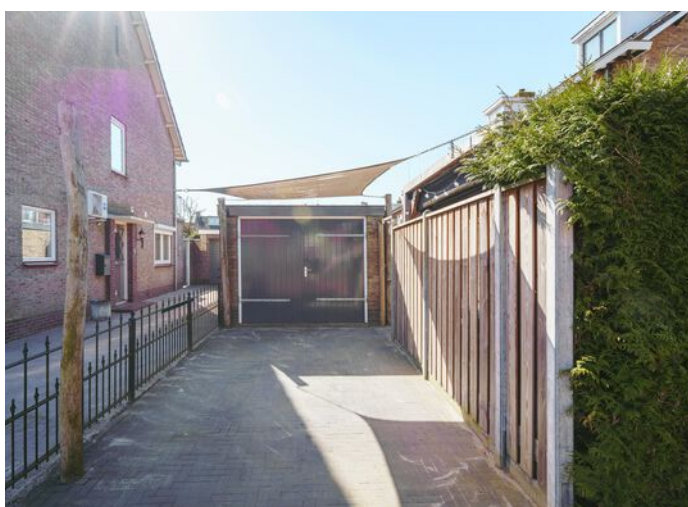





# Plattegrond Begane grond

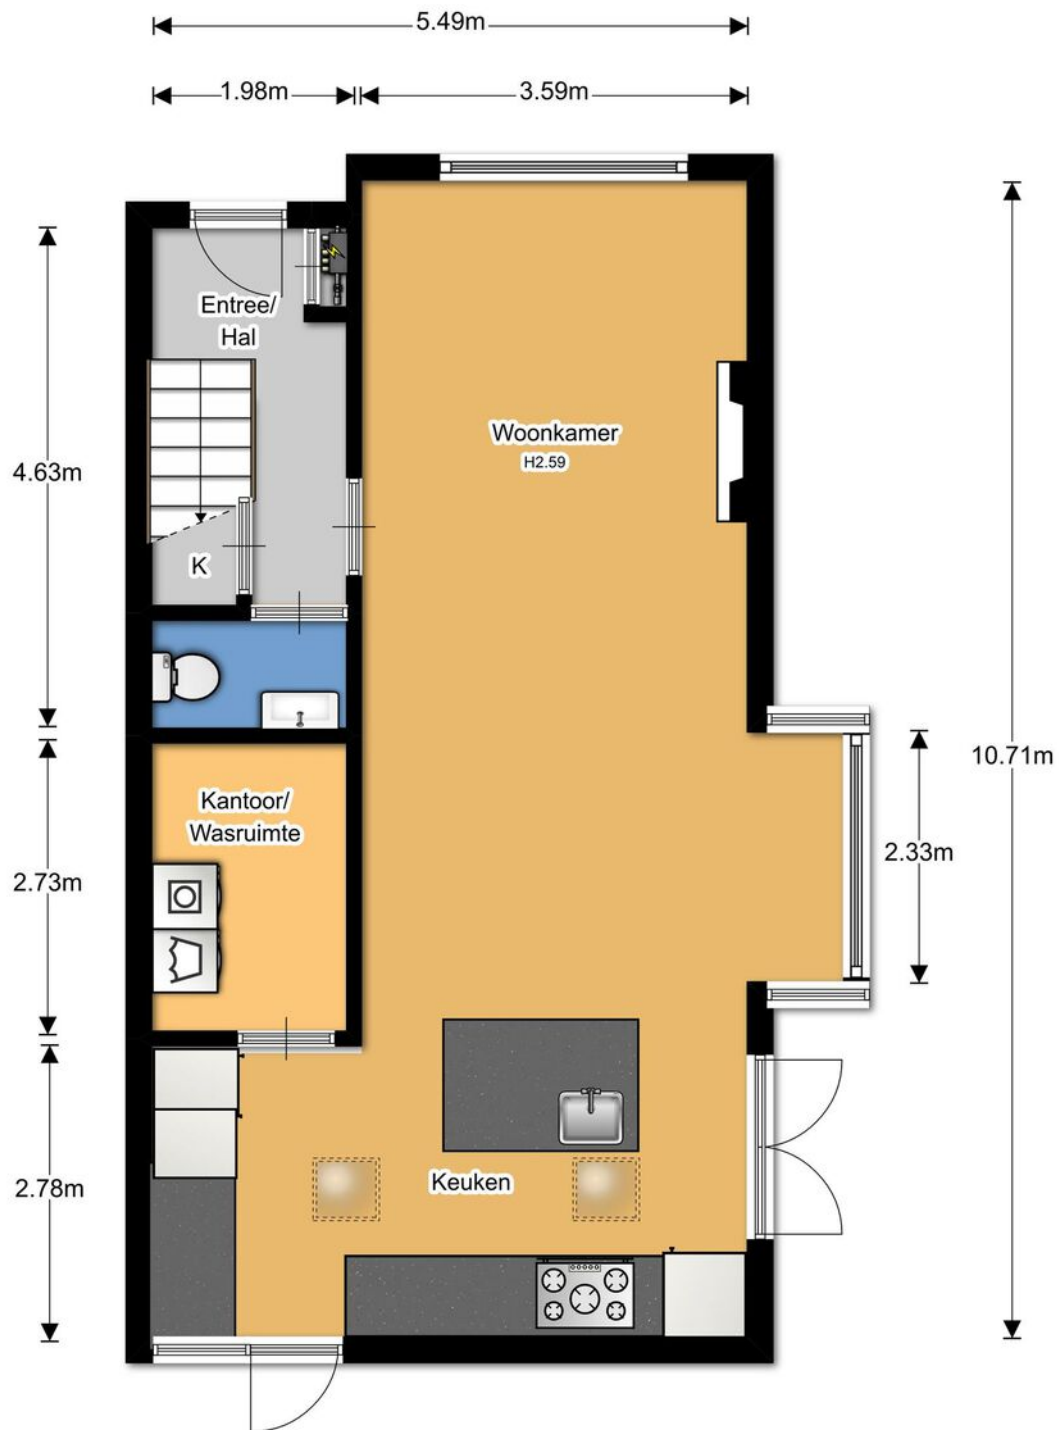


# Plattegrond 1e verdieping

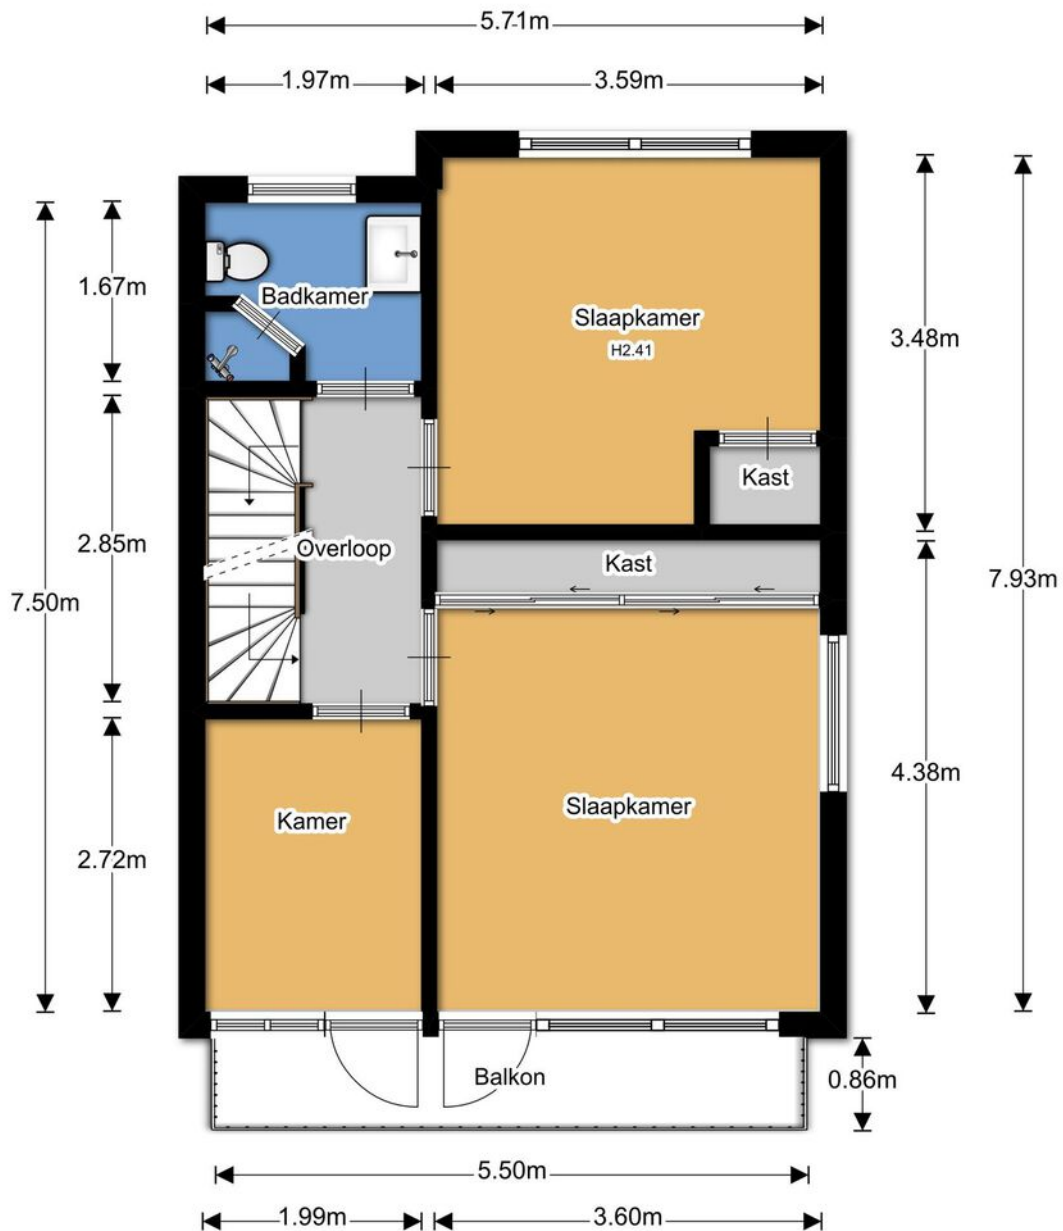

# Plattegrond 2e verdieping

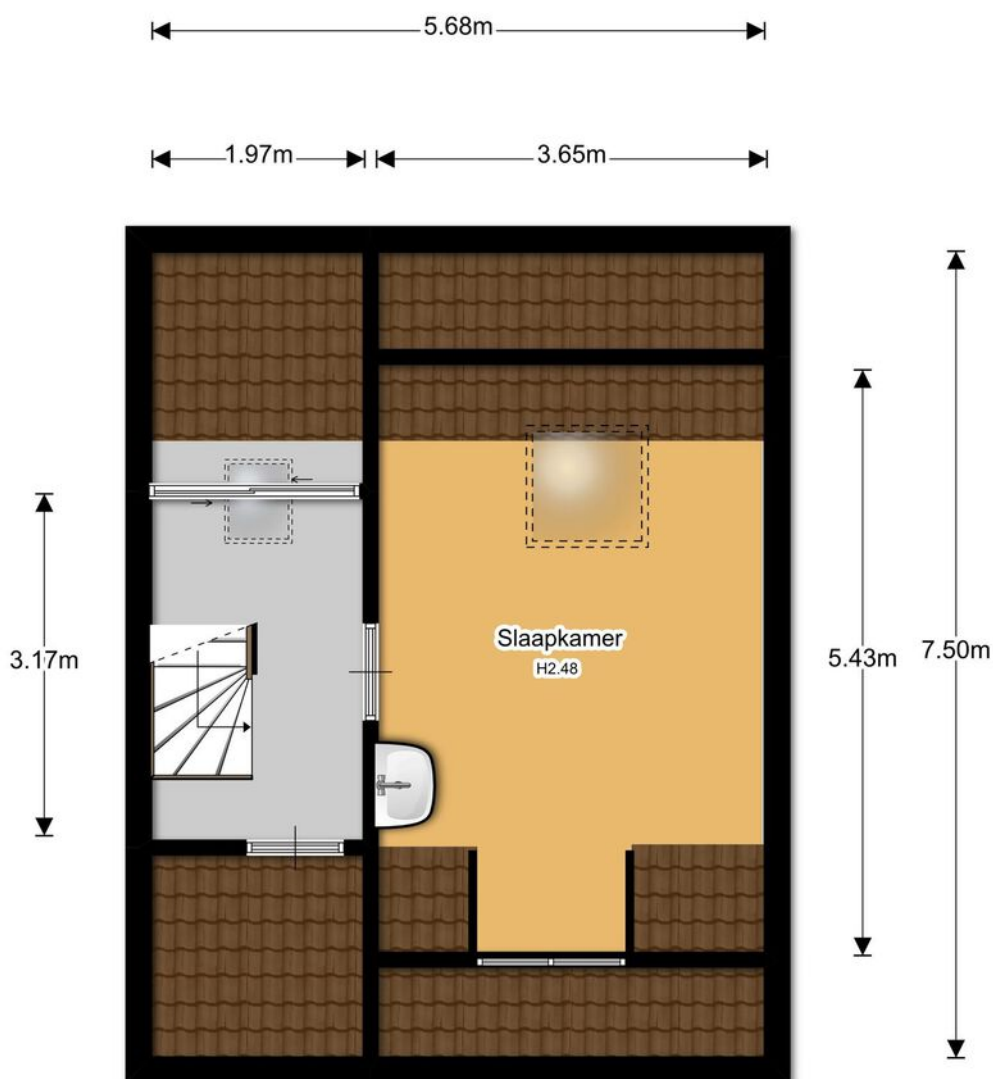

# Plattegrond Garage

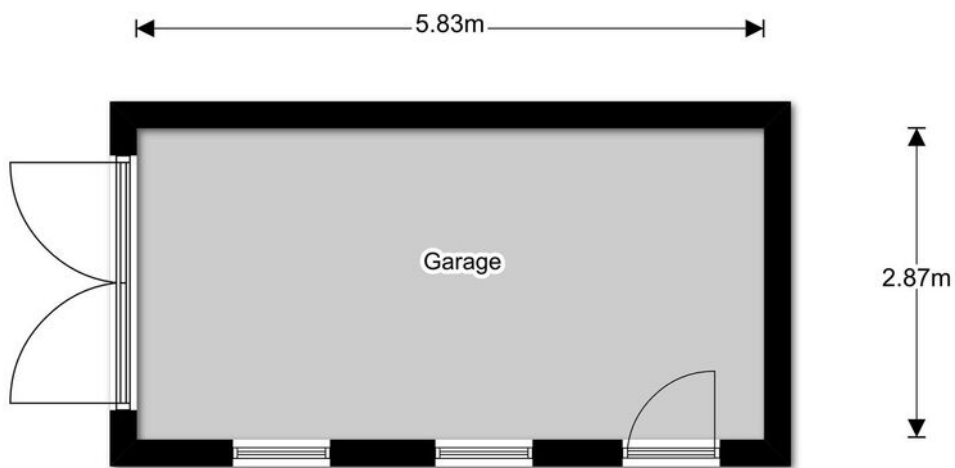


# Braadkamp 12

## Kadastrale kaart

Kadastrale kaart

Uw referentie: Braadkamp 12 EMNSIBL



<p>12345                  25                  — Vastgestelde kadastrale grens                  — Voorlopige kadastrale grens                  — Administratieve kadastrale grens                  — Bebouwing</p>	<p>Deze kaart is noordgericht                  Perceelnummer                  Huisnummer                  Vastgestelde kadastrale grens                  Voorlopige kadastrale grens                  Administratieve kadastrale grens                  Bebouwing</p>	<p>Schaal 1: 500                  Kadastrale gemeente Eemnes                  Sectie G                  Perceel 1765</p>	<p><b>kadaster</b></p> 
---	---	--	--


Voor een eensluitend uittreksel, geleverd op 25 februari 2025  
 De bewaarder van het kadaster en de openbare registers

Aan dit uittreksel kunnen geen betrouwbare maten worden ontleend.  
 De Dienst voor het kadaster en de openbare registers behoudt zich de intellectuele eigendomsrechten voor, waaronder het auteursrecht en het databankenrecht.



# LOCATIE

Woont u binnenkort op deze locatie?

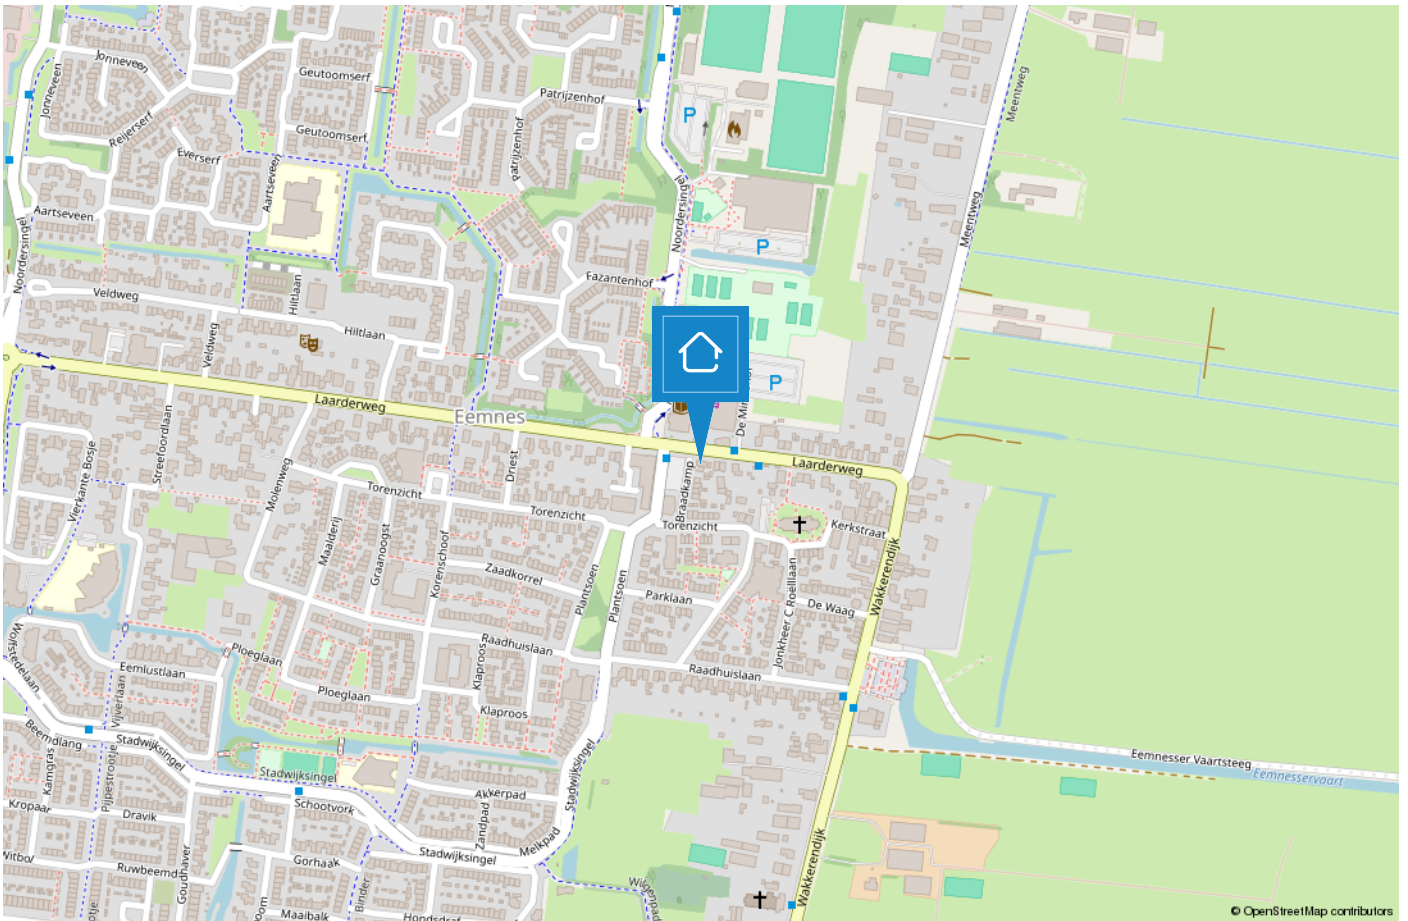

# EEMNES

## Landelijk leven in de Randstad

De geschiedenis van Eemnes wordt eeuwenlang bepaald door het water. Het huidige Eemnes was voorheen een moerassig gebied aan de monding van de Eem, dat meestal onder water stond. Na een hevige stormvloed in 1170 daalde het waterpeil en is men begonnen aan de ontginning van het grondgebied. Hieruit onstond de nederzetting Nes (later Eemnes). In 1352 kreeg Eemnes stadsrechten.



Eemnes is gelegen in de provincie Utrecht, streek Eemland en wordt vanwege de ligging en samenwerking met de gemeenten Blaricum en Laren in toenemende mate ook tot 't Gooi gerekend. Uit onderzoek van het programma Nederland van Boven is gebleken dat Eemnes de best bereikbare gemeente van Nederland is.

De Eemnesser polder wordt als één van de mooiste van Europa beschouwd. Eemnes biedt niet alleen een gevarieerd landschap maar beschikt ook over een rijk verenigingsleven, uitstekende (basis)scholen, sport-/speel-/ en zorgvoorzieningen, winkels, 3 havens en gezellige horeca. Een perfecte plek voor degene die op zoek zijn naar rust, ruimte en watersportliefhebbers.



# TEAM LAREN



**“Geluk zit ‘m in vele dingen en prettig wonen hoort daar bij.” Wonen kan bijdragen aan uw welbevinden. Of het nu een klein of een groot huis is, het moet passen, ook financieel.**

De aanschaf van een eigen huis is doorgaans de grootste uitgave van uw leven. Wonen is maatwerk en daarom willen wij u bij Voorma en Walch graag persoonlijk spreken vóór wij voor u aan de slag gaan. Wij denken en voelen graag met u mee. In plaats van telefonisch het lijstje met uw woonwensen door te nemen, willen wij echt weten wie u bent en welke woning bij u past. Bovendien hebben wij veel woningen in de ‘stille’ verkoop waarover wij u kunnen informeren. U bent van harte welkom bij ons op kantoor aan de Brink 34 te Laren om ons team te ontmoeten.

**“Wij denken en voelen graag met u mee.”**



## Jacques

Jacques is al meer dan 40 jaar verbonden aan de organisatie als register makelaar en lid van de NVM en FIABCI. Je zou het niet zeggen maar hij is de oudste in onze club. Bovendien is hij belast met de portefeuille 'Secret objects are secret'. Quote: Elke zaterdagmorgen cappuccino en warme appeltaart met slagroom in 'De Garage!'.



## Bart

Bart was ooit de 'jonge hond', maar nu inmiddels de bevoegde makelaar en specialist voor divers onroerend goed in 't Gooi en Amsterdam, landgoederen en buitenplaatsen. Quote: 'Regel het maar', hetgeen onaardiger klinkt, dan hij bedoelt...



## Aldert

Aldert heeft na jaren actief te zijn geweest op de Amsterdamse woningmarkt de overstap gemaakt richting Laren en Blaricum en woont momenteel met veel plezier in Naarden-Vesting. Hij is bevolgen, uiterst betrokken, zeer precies en heeft naast vastgoed een passie voor marketing.



## Bary

Bary is al ruim 16 jaar werkzaam bij Voorma en Walch Makelaars in het Gooi als office manager en geeft rust en structuur aan het kantoor. Daarnaast biedt hij ondersteuning aan het makelaarsteam. Quote: 'De kunst is om het elke dag weer leuk en uitdagend voor jezelf en je collega's te maken'.



## Laura

Laura Smit komt uit een bekende Gooise makelaarsfamilie. Ze heeft al ruim 25 jaar ervaring in de makelaardij. Ze heeft oog voor detail en is van onschatbare waarde voor het makelaarsteam. Ze is geboren en getogen in het Gooi en beschikt over een breed netwerk.



## Marijke

Marijke is al ruim 20 jaar werkzaam bij het 'familiebedrijf' en is met haar kennis en ervaring doorgroeid naar Financial Controller en P&O Manager. Hierdoor draagt zij bij aan een 'gezonde' organisatie op zowel economisch als ook op persoonlijk vlak. Quote: "Zeg wat je doet en doe wat je zegt!"



## Jill

Jill heeft na een aantal jaren actief te zijn geweest bij een verhuurmakelaardij, de overstap gemaakt naar Voorma en Walch Makelaars in het Gooi. Elke dag gaat ze met plezier naar werk en voert ze met genoegen haar functie uit als Marketing/PR manager en P.A van Jacques. Quote: 'Een pad ontstaat door erop te lopen'.

# Voorma en Walch kan u ontzorgen tijdens het (aan)koopproces van een woning



## Stap 1: Bezichtigingen

Wij horen graag van u wat u van de bezichtiging vond.



## Stap 2: Bieden

Bij het uitbrengen van een schriftelijk bod kunt u de volgende zaken meenemen in het biedingsproces:

- Datum van transport / sleuteloverdracht
- Overname van roerende zaken
- Ontbindende voorwaarden (financiering, voorbehoud bouwkundige keuring, asbest clause, etc)



## Stap 3: Koopovereenkomst

- Notariskeuze is aan de koper (tenzij anders is vermeld)
- Na ondertekening van de koopovereenkomst heeft de koper 3 (werk)dagen bedenktijd
- De koopovereenkomst kan op verzoek van de koper worden ingeschreven in het Kadaster (voor rekening van de koper)
- Taxatie: eventueel benodigd voor de financiering van de woning
- Bouwkundige keuring: inplannen indien gewenst



## Stap 4: Oplevering woning

- Allereerst vindt er een inspectie in de woning plaats
- Daarna gaat u naar de notaris om de leveringsakte (en eventueel hypotheekakte) te tekenen. Daarna worden deze aktes door de notaris ingeschreven in het Kadaster
- Sleuteloverdacht
- U bent eigenaar van de woning

VOORMA EN WALCH  
sinds 1936  
MAKELAARS IN HET GOOI

*het team*

Bel of stuur een email voor een afspraak  
of kom langs bij een van onze vestigingen.

**Bussum**

Huizerweg 124  
1402 AK Bussum  
Tel: 035 - 760 75 55

**Laren**

Brink 34  
1251 KW Laren  
Tel: 035 - 539 90 80

**Hilversum**

's-Gravelandseweg 27  
1211 BN Hilversum  
Tel.: 035-539 90 88

**Blaricum**

Torenlaan 12d  
1261 GD Blaricum  
Tel: 035 - 531 53 00

**Huizen**

Ceintuurbaan 22  
1271 BJ Huizen  
Tel: 035 - 525 31 35

**Ibiza (ES)**

Landgoed Can Blaiet, San Rafael  
22090 Ibiza  
Tel.: 06-53313602