

VOORMA EN WALCH
sinds 1936
MAKELAARS IN HET GOOI

het team

Bussum

Achtermeulenlaan 5

VOORMA EN WALCH
sinds 1936
MAKELAARS IN HET GOOI

het team

Welkom!

Voorma en Walch Makelaars is al meer dan tachtig jaar dé makelaar in 't Gooi en heeft kantoren in Blaricum, Laren, Huizen, Bussum en Hilversum. In onze kantoren werken ervaren en gecertificeerde makelaars die onze klanten altijd op de juiste manier begeleiden met de aankoop, (stille) verkoop, nieuwbouw, taxatie en verhuur van woningen, appartementen en bedrijven. Voorma en Walch Makelaars is aangesloten bij de NVM zodat je altijd weet dat je te maken hebt met een kwaliteitsmakelaar.

Voor vragen over deze woning kunt u terecht bij makelaar:



Kleis Kooistra

06 - 22 45 05 87

035 - 760 75 55

WELKOM

Wordt dit uw **DROOMWONING?**

Achtermeulenlaan 5 Bussum

In een rustige, charmante straat direct bij de winkels van de Huizerweg treft u deze verrassend ruime gezinswoning met voortuin, patio aan de achterzijde met schuur en achterom. De woning dient volledig gerenoveerd.

Kenmerken

- Soort woning: Eengezinswoning
- Bouwvorm: Bestaande bouw
- Aantal kamers: 4 (3 slaapkamers)
- Bouwjaar: 1904

- Woonoppervlakte: 96 m²
- Inhoud: 352 m³
- Perceeloppervlakte: 85 m²

- Oplevering: Beschikbaar

Indeling

Entree, hal, meterkast, woonkamer met vaste kast en openhaard. Keukenruimte. Toiletruimte. Douche. Bordestrap naar etage. Overloop. Vaste kast. Separaat toilet. Ruime slaapkamer aan de voorzijde. Ruime slaapkamer achterzijde. 3e kamer welke als bergkamer en wasruimte is gebruikt. In deze kamer is de cv-ketel aanwezig. Atag 2015.

Bijzonderheden:

- verrassend ruime woning;
- woning dient volledig gerenoveerd;
- levering dient te geschieden bij notariskantoor Van Hengstum en Stolp te Hilversum;
- Verkoper behoudt zich het recht om te gunnen.

De koopovereenkomst zal conform het NVM-Model zijn. Artikelen welke zullen worden opgenomen zijn:

- ouderdomsclausule;
- asbestclausule (verkoper is niet bekend met de eventuele aanwezigheid van asbest);
- niet bewoningsclausule (verkoper heeft de woning nooit zelf bewoond en is niet bekend met de (feitelijke) eigenschappen.

















Plattegrond

Begane grond

Achtermeulen 5 - Bussum
 Begane Grond



De plattegronden zijn geproduceerd voor promotionele doeleinden en ter indicatie.
 Aan de plattegronden kunnen geen rechten worden ontleend.
 ©www.woningvisueel.nl

Plattegrond Iste verdieping

Achtermeulen 5 - Bussum
Eerste Verdieping



De plattegronden zijn geproduceerd voor promotionele doeleinden en ter indicatie.
Aan de plattegronden kunnen geen rechten worden ontleend.
©www.woningvisueel.nl


Achtermeulenlaan 5

Kadastrale kaart

Kadastrale kaart

Uw referentie: Achtermeulen5 KK




<p>12345 Perceelnummer</p> <p>25 Huisnummer</p> <p>— Vastgestelde kadastrale grens</p> <p>— Voorlopige kadastrale grens</p> <p>— Administratieve kadastrale grens</p> <p>— Bebouwing</p>	<p>Schaal 1: 500</p> <p>Kadastrale gemeente Bussum</p> <p>Sectie G</p> <p>Perceel 7</p>	<p>kadaster</p> 
--	---	--

Voor een eensluitend uittreksel, geleverd op 5 februari 2025
De bewaarder van het kadaster en de openbare registers

Aan dit uittreksel kunnen geen betrouwbare maten worden ontleend.
De Dienst voor het kadaster en de openbare registers behoudt zich de intellectuele eigendomsrechten voor, waaronder het auteursrecht en het databankenrecht.

LOCATIE

Woont u binnenkort op deze locatie?

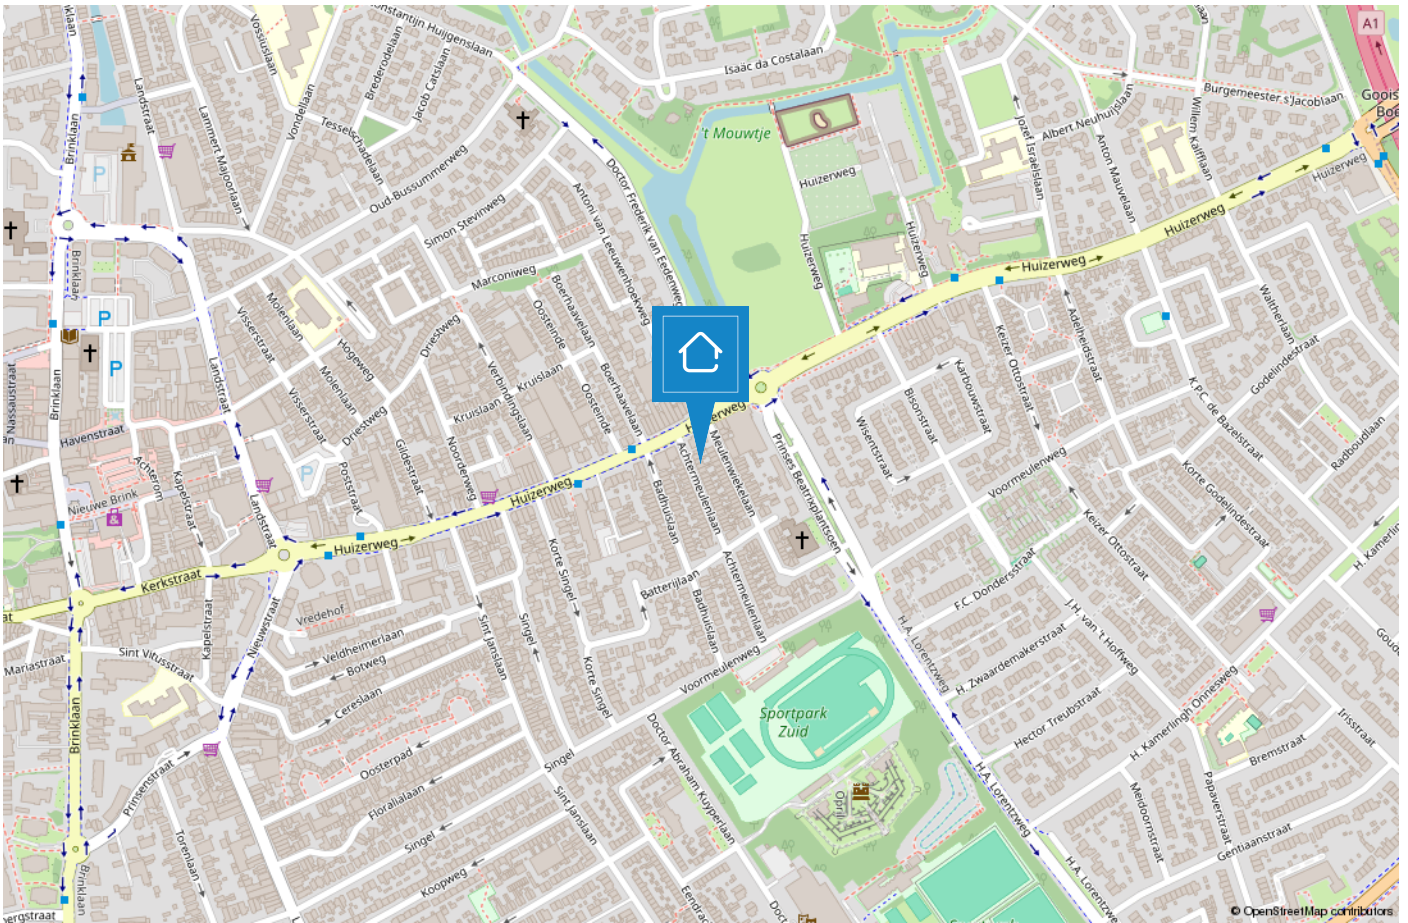

NAARDEN/BUSSUM

De groene dorpen nabij Amsterdam

De geschiedenis van Bussum gaat ver terug en wel naar 1306. Het was een buurtschap omgeven door heide en bossen en werd bewoond door boeren en schaapherders. De naam Bussum is afgeleid van Bos-hem wat "huis in het bos" betekent. In die tijd was Bussum het kleinste dorp van het Gooi. Na de komst van de spoorlijn Amsterdam-Amersfoort vertrokken veel rijke Amsterdammers naar het groene, rustige Bussum.



Naarden is een van de beste bewaarde vestingsteden in Europa. De vestingwallen nodigen uit om een heerlijke wandeling te maken, ook een rondvaart rond de vestingwallen is een aanrader. Jaarlijks vindt het landelijke fotogfestival hier plaats, tevens kunt u een bezoek brengen aan het Nederlands Vestingmuseum.

Zowel Naarden als Bussum zijn goed bereikbaar met het openbaar vervoer, waardoor Amsterdam, Hilversum en Utrecht binnen 25 minuten bereikbaar zijn. Naarden en Bussum hebben gezamenlijk 5 middelbare scholen te bieden van verschillende niveaus. Kortom Naarden en Bussum heeft voor ieder wat wils en beide dorpen zijn een genot om in te wonen!



TEAM BUSSUM

“Geluk zit ‘m in vele dingen en prettig wonen hoort daar bij.” Wonen kan bijdragen aan uw welbevinden. Of het nu een klein of een groot huis is, het moet passen, ook financieel.

De aanschaf van een eigen huis is doorgaans de grootste uitgave van uw leven. Wonen is maatwerk en daarom willen wij u bij Voorma en Walch graag persoonlijk spreken vóór wij voor u aan de slag gaan. Wij denken en voelen graag met u mee. In plaats van telefonisch het lijstje met uw woonwensen door te nemen, willen wij echt weten wie u bent en welke woning bij u past. Bovendien hebben wij veel woningen in de ‘stille’ verkoop waarover wij u kunnen informeren. U bent van harte welkom bij ons op kantoor aan de Huizerweg 124 te Bussum om ons team te ontmoeten.

“Wij denken en voelen graag met u mee.”



Kleis

Partner en kantoordirecteur Kleis Kooistra (1980) MScRE is sinds 2001 werkzaam als Register Makelaar & Register Taxateur in het Gooi. Het Gooi is zijn werkgebied en met name Hilversum, Bussum, Naarden en ook Wijdmeren beschouwd hij tot zijn expertisegebied. Kennis, veel ervaring en een groot (lokaal) netwerk zijn de 'added values' van Kleis.



Garbrand

Garbrand Voorma en Jacques Walch hebben in 1983 dit prachtige bedrijf opgestart en uitgebouwd tot wat het nu is, een prachtig bedrijf met inmiddels 5 fillialen! Garbrand is onze rots in de branding als het gaat om taxaties. Garbrand taxeert al sinds jaar en dag met veel plezier en kennis de meest uiteenlopende objecten.



Carolien

Carolien is een gedreven Kandidaat Register Makelaar Taxateur. Met haar snelle Mini Cooper is zij haar concurrenten altijd een stap voor. Door haar commerciële achtergrond is zij zeer actief bij de aan- en verkoop van woningen. En doordat zij geboren en getogen in het Gooi is, is haar netwerk groot en kent ze de omgeving zeer goed.



Marie-Louise

Marie-Louise werkt al vele jaren met passie en veel enthousiasme als Register Makelaar / Register Taxateur. Ze staat voor professioneel advies, persoonlijke aanpak, integriteit en optimale service. Ze is getrouwd en heeft 3 kids en woont al meer dan 20 jaar met veel plezier in "Het Gooi".



Nicolette

Nicolette is sinds 2018 in dienst bij Voorma en Walch. Zij heeft haar ervaring opgedaan bij verschillende vestigingen binnen Voorma en Walch. Sinds eind 2020 is zij Office Manager van kantoor Bussum. Voor onze klanten is zij het eerste aanspreekpunt, daarnaast biedt zij ondersteuning aan het makelaarsteam en is de duizendpoot binnen onze vestiging.



Rogier

Makelaar in opleiding Rogier is de jongste aanwinst van ons team. Na een lange carrière in de journalistiek heeft hij de overstap gemaakt naar Voorma en Walch, waar hij werkzaam is als makelaar binnendienst. Totdat hij zijn papieren heeft gehaald, ondersteunt hij met veel enthousiasme, leergierigheid en toewijding de makelaars.

Voorma en Walch kan u ontzorgen tijdens het (aan)koopproces van een woning



Stap 1: Bezichtigingen

Wij horen graag van u wat u van de bezichtiging vond.



Stap 2: Bieden

Bij het uitbrengen van een schriftelijk bod kunt u de volgende zaken meenemen in het biedingsproces:

- Datum van transport / sleuteloverdracht
- Overname van roerende zaken
- Ontbindende voorwaarden (financiering, voorbehoud bouwkundige keuring, asbest clause, etc)



Stap 3: Koopovereenkomst

- Notariskeuze is aan de koper (tenzij anders is vermeld)
- Na ondertekening van de koopovereenkomst heeft de koper 3 (werk)dagen bedenktijd
- De koopovereenkomst kan op verzoek van de koper worden ingeschreven in het Kadaster (voor rekening van de koper)
- Taxatie: eventueel benodigd voor de financiering van de woning
- Bouwkundige keuring: inplannen indien gewenst



Stap 4: Oplevering woning

- Allereerst vindt er een inspectie in de woning plaats
- Daarna gaat u naar de notaris om de leveringsakte (en eventueel hypotheekakte) te tekenen. Daarna worden deze aktes door de notaris ingeschreven in het Kadaster
- Sleuteloverdacht
- U bent eigenaar van de woning

VOORMA EN WALCH
sinds 1936
MAKELAARS IN HET GOOI

het team

Bel of stuur een email voor een afspraak
of kom langs bij een van onze vestigingen.

Bussum

Huizerweg 124
1402 AK Bussum
Tel: 035 - 760 75 55

Laren

Brink 34
1251 KW Laren
Tel: 035 - 539 90 80

Hilversum

's-Gravelandseweg 27
1211 BN Hilversum
Tel.: 035-539 90 88

Blaricum

Torenlaan 12d
1261 GD Blaricum
Tel: 035 - 531 53 00

Huizen

Ceintuurbaan 22
1271 BJ Huizen
Tel: 035 - 525 31 35

Ibiza (ES)

Landgoed Can Blaiet, San Rafael
22090 Ibiza
Tel.: 06-53313602